

Milésime

Saint-Martin-Le-Beau


LOT 28

Cadastre : Section AH - n°


Superficie Réelle = 368 m²

Date : 19 Janvier 2018

PLAN DE SITUATION - Sans Echelle

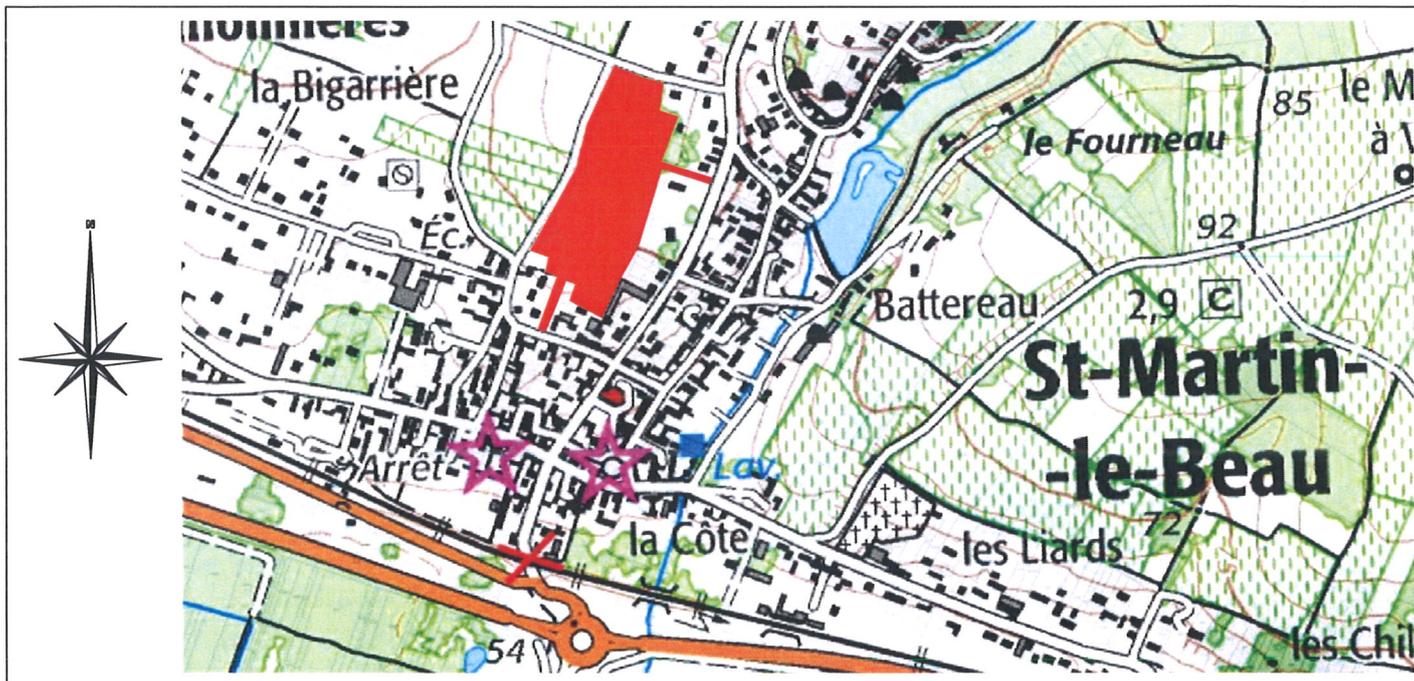


PLAN D'ENSEMBLE - Sans Echelle

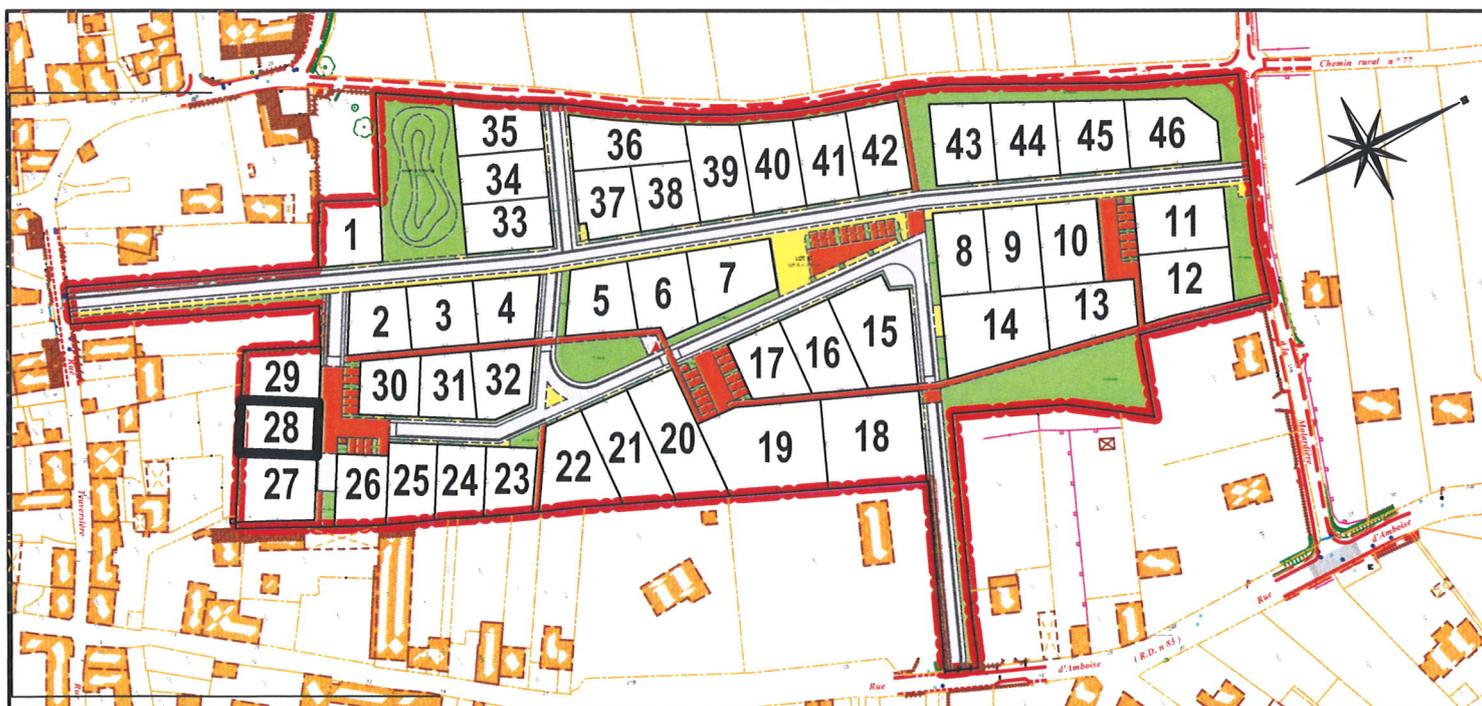



LOT 28 Cadastre : Section AH - n° Superficie Réelle = 368 m² Date : 19 Janvier 2018

**EXTRAIT DU PLAN DE COMPOSITION DIVISION PA4.2
ET EXTRAIT DU PLAN DES VRD PA8**

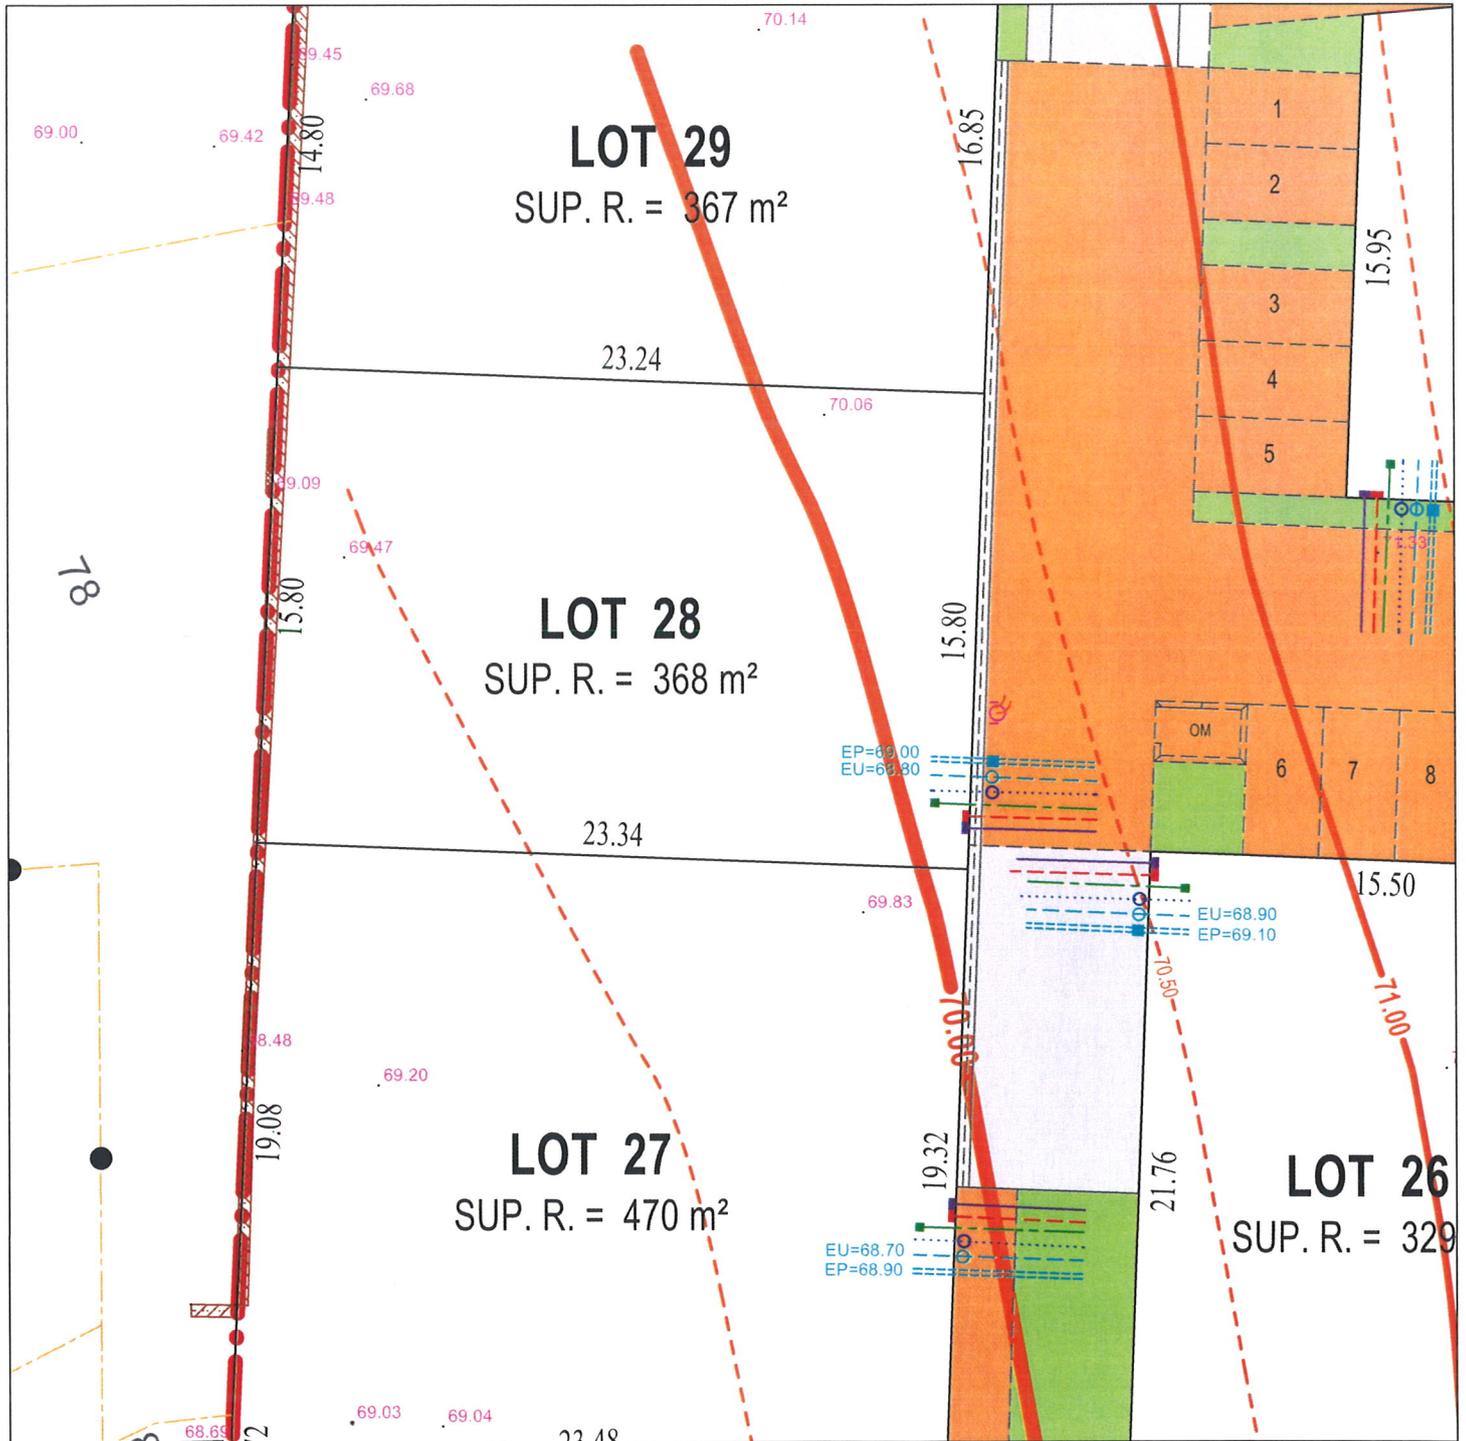

- Périimètre de l'opération
- Réseau des eaux usées
- Réseau des eaux pluviales
- Branchement téléphone
- Cable électrique basse-tension et coffret
- Alimentation en eau potable et branchement
- Cable d'éclairage public et foyer
- Réseau gaz et coffret

NOTA : - L'emplacement des branchements et la profondeur indiquée sont figuratifs et devront être vérifiés avant tout projet de construction.
- L'adaptation de la construction au terrain sera étudiée en tenant compte des différents niveaux après travaux VRD.
- Les altitudes mentionnées décrivent le terrain naturel avant travaux

Echelle : 1/250ème
dossier : 16.377