

Milésime

Saint-Martin-Lé-Beau


LOT 31

Cadastre : Section AH - n°


Superficie Réelle = 311 m²

Date : 19 Janvier 2018

PLAN DE SITUATION - Sans Echelle

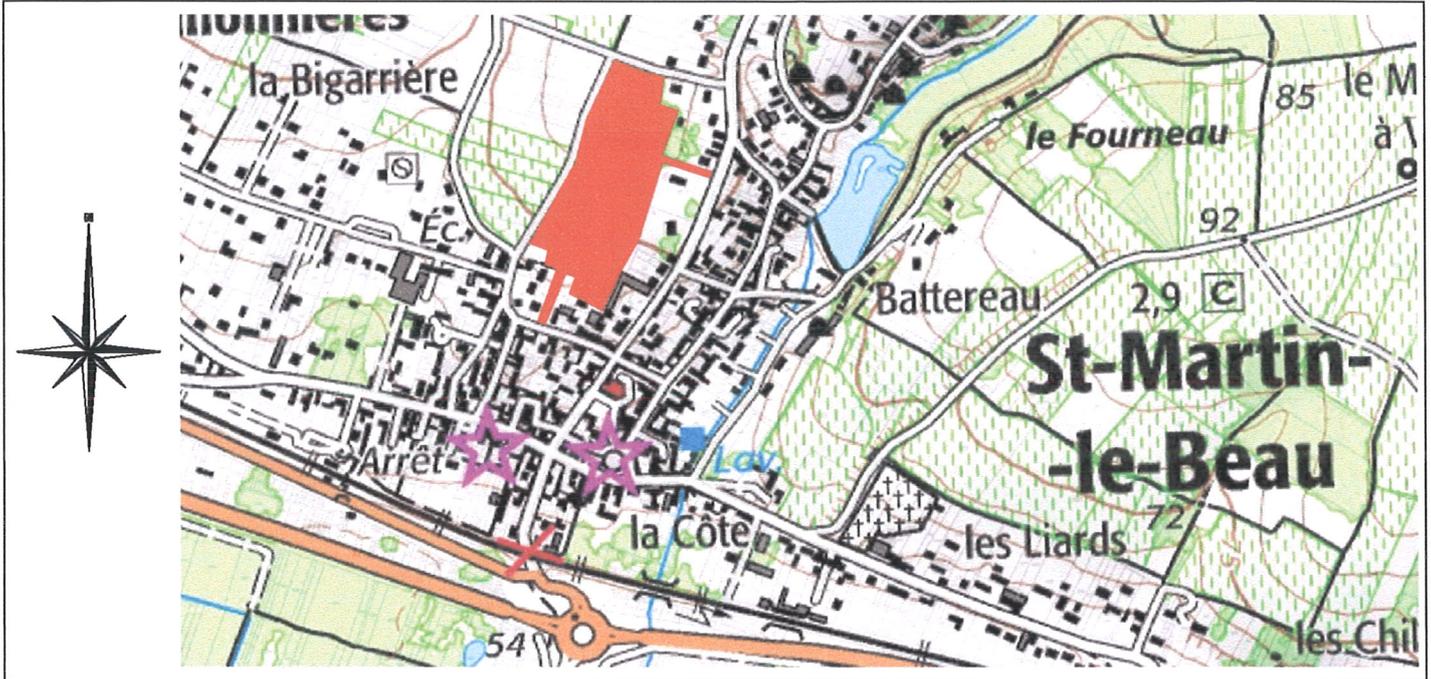

PLAN D'ENSEMBLE - Sans Echelle

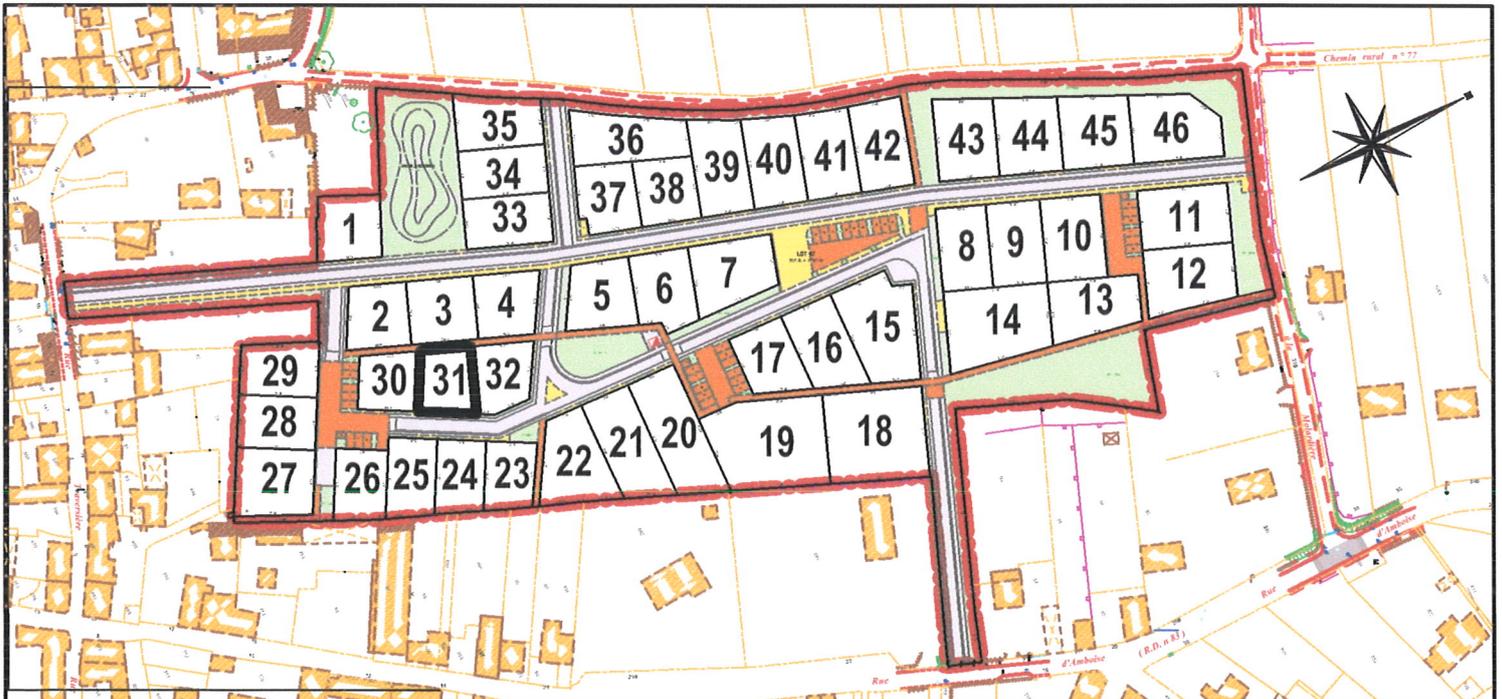




LOT 31

Cadastre : Section AH - n°

Superficie Réelle = 311 m²

Date : 19 Janvier 2018

EXTRAIT DU PLAN DE COMPOSITION D'ENSEMBLE PA4.1

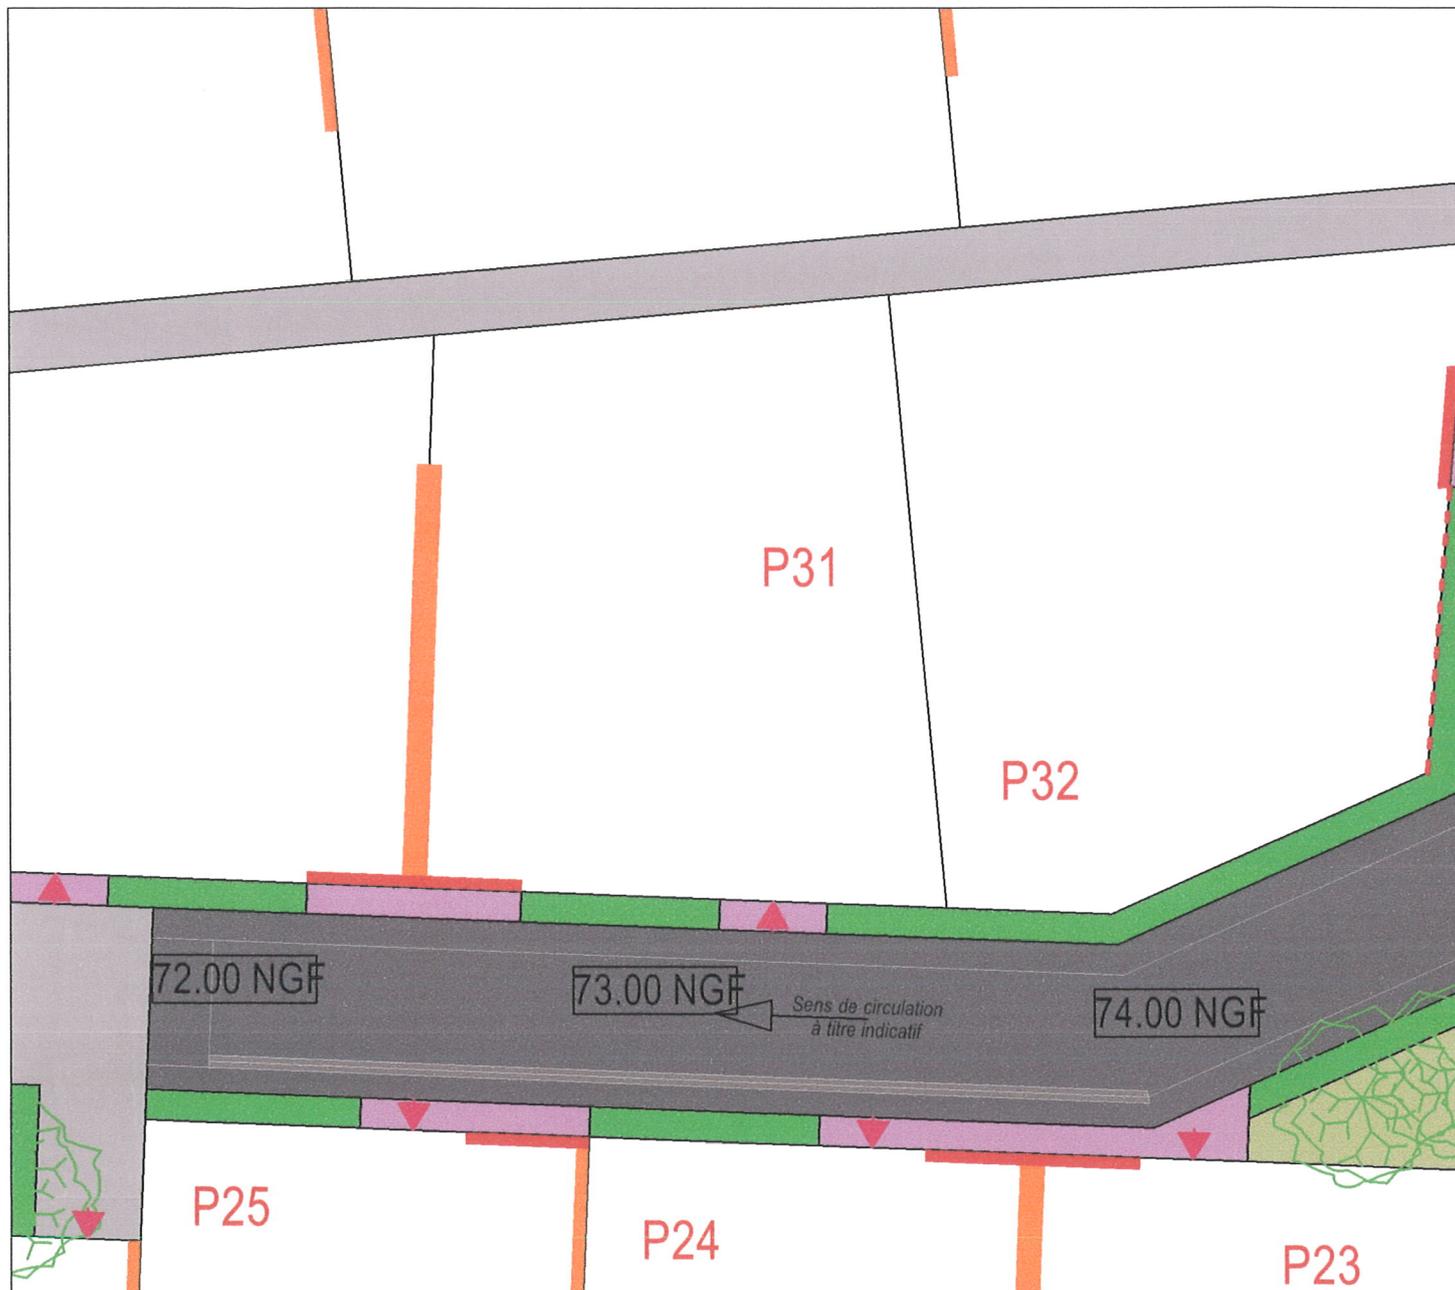

Règles d'urbanisme

- Implantation à l'alignement des constructions
- Alignement prolongé par clôture type muret (voir règlement PA10)
- Implantation en limite séparative (pour gestion de la topographie)
- Accès imposé au Lot

Revêtements

- Enrobé (teinte noire)
- Béton balayé
- Béton désactivé

Espaces verts :

- Masse végétale existante conservée
- Couvre-sol
- Engazonnement

Arbres d'alignement :



Echelle : 1/250ème
dossier : 16.377

