

# Millésime

Saint-Martin-Lé-Beau


LOT 5

Cadastre : Section AH - n°


Superficie Réelle = 390 m<sup>2</sup>

Date : 19 Janvier 2018

## PLAN DE SITUATION - Sans Echelle

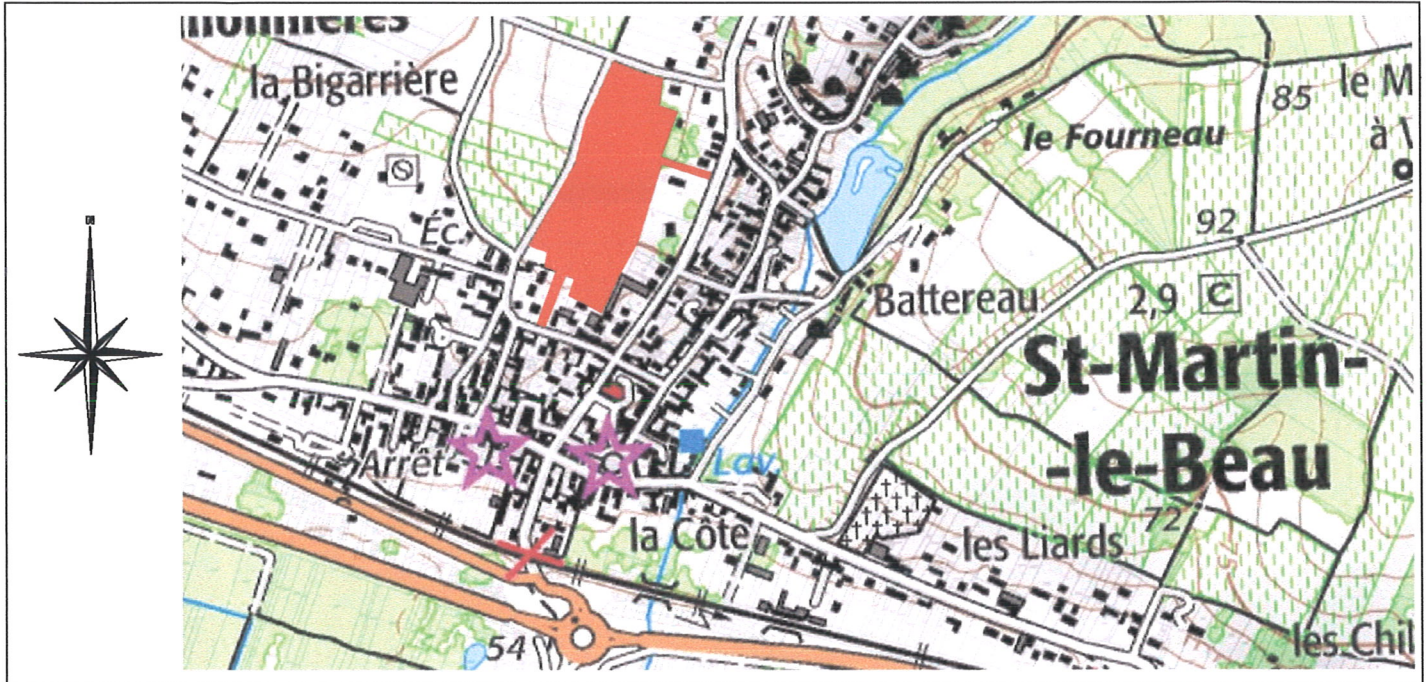

## PLAN D'ENSEMBLE - Sans Echelle

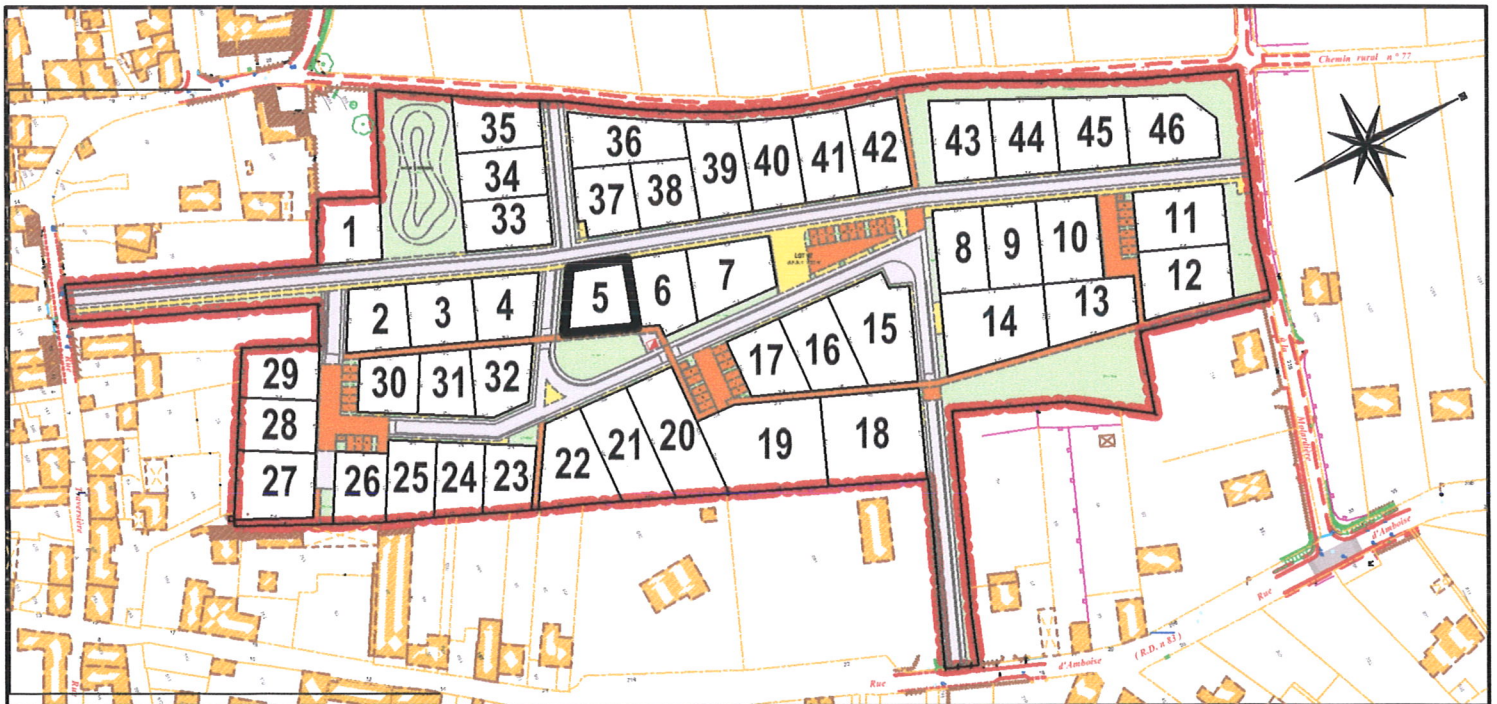






LOT 5      Cadastre : Section AH - n°      Superficie Réelle = 390 m<sup>2</sup>      Date : 19 Janvier 2018

**EXTRAIT DU PLAN DE COMPOSITION D'ENSEMBLE PA4.1**

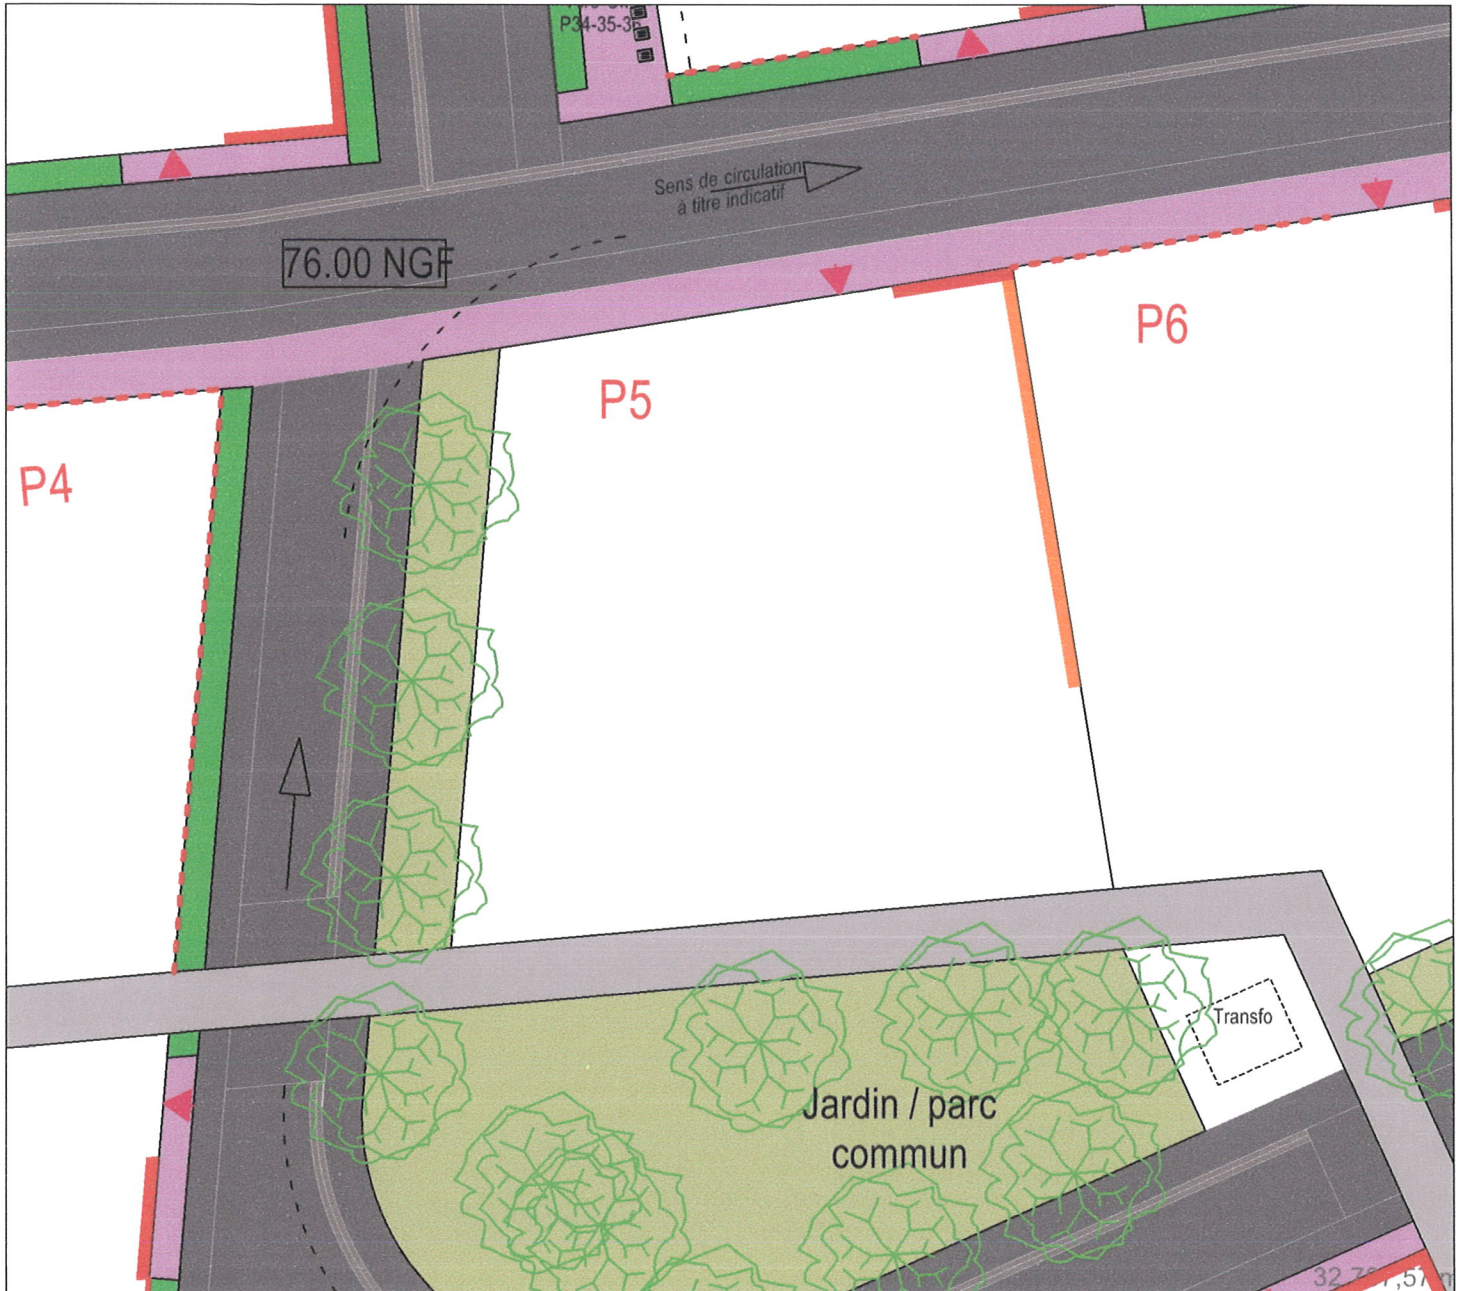

**Règles d'urbanisme**

- Implantation à l'alignement des constructions
- Alignement prolongé par clôture type muret (voir règlement PA10)
- Implantation en limite séparative (pour gestion de la topographie)
- Accès imposé au Lot

**Revêtements**

- Enrobé (teinte noire)
- Béton balayé
- Béton désactivé

**Espaces verts :**

- Masse végétale existante conservée
- Couvre-sol
- Engazonnement

**Arbres d'alignement :**



**Echelle : 1/250ème**  
dossier : 16.377






LOT 5

Cadastre : Section AH - n°

Superficie Réelle = 390 m<sup>2</sup>

Date : 19 Janvier 2018

**EXTRAIT DU PLAN DE COMPOSITION DIVISION PA4.2  
ET EXTRAIT DU PLAN DES VRD PA8**

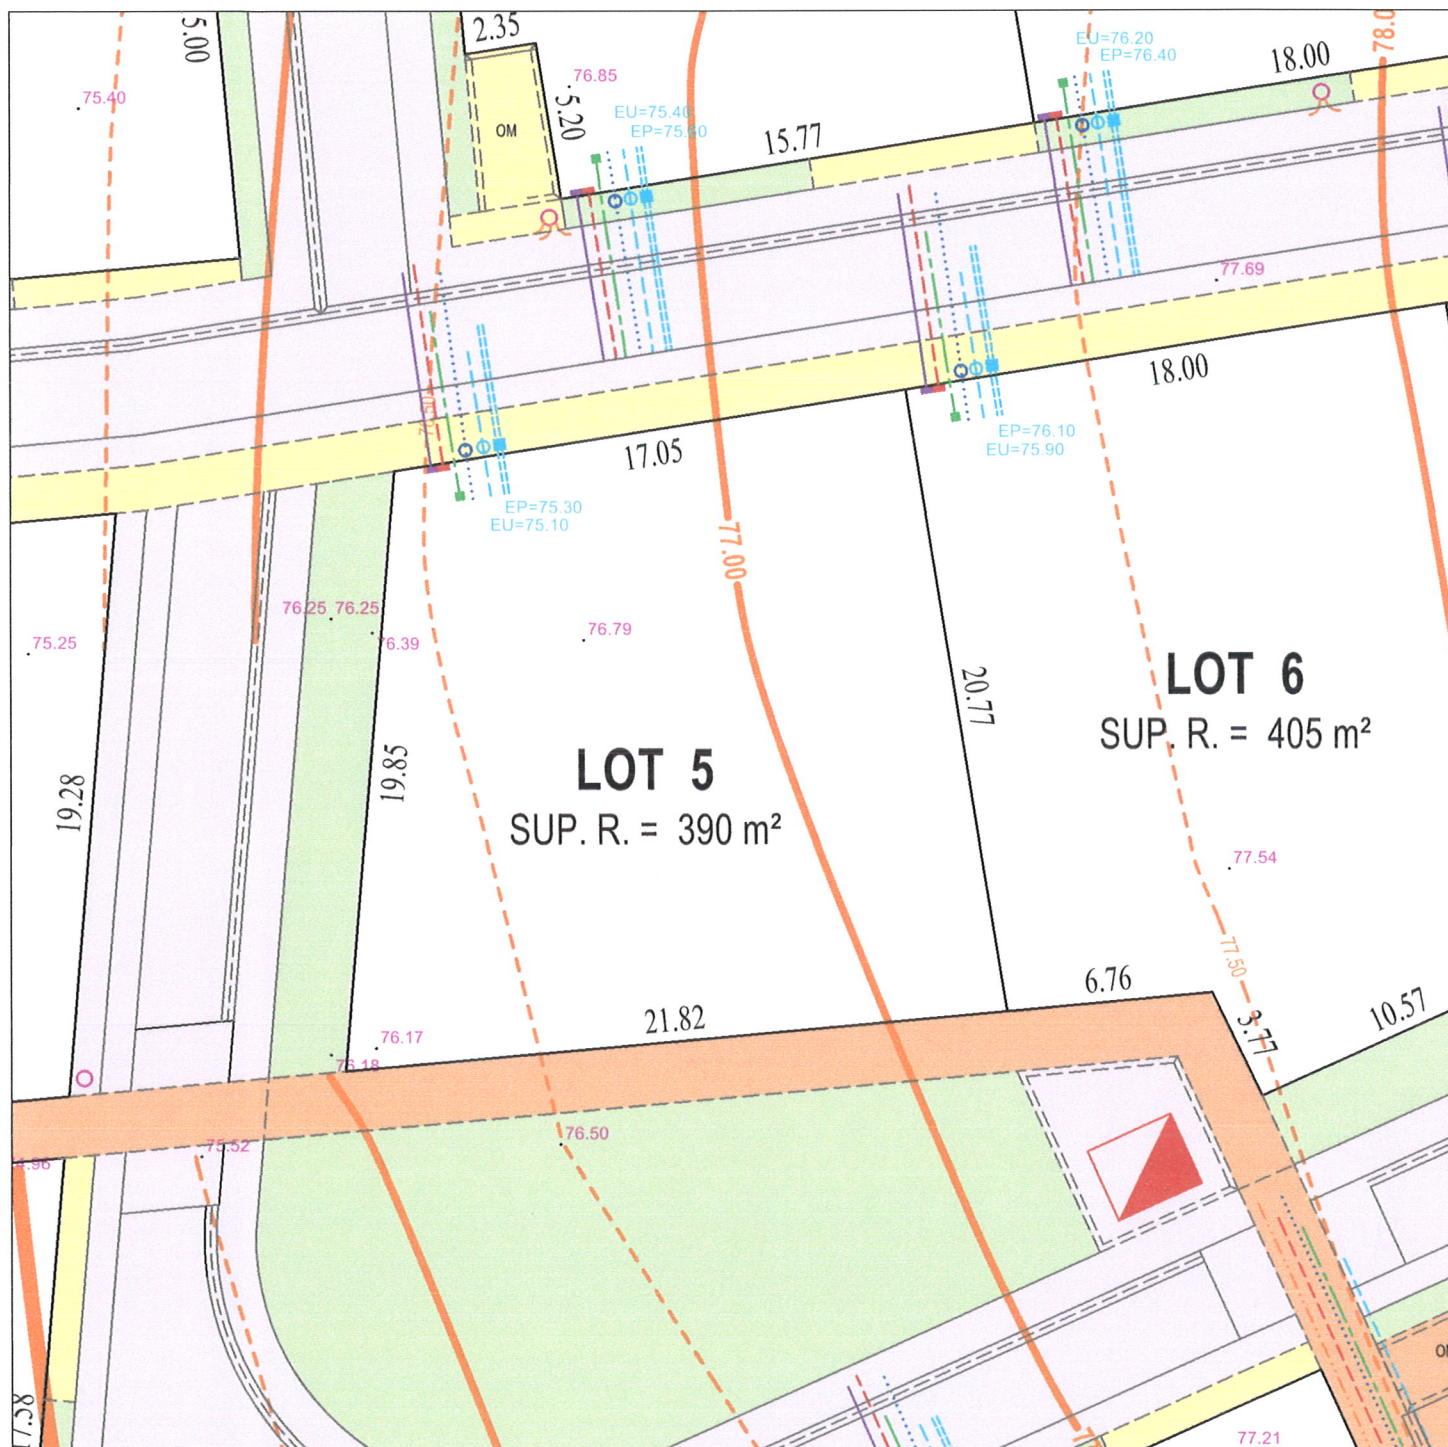

- |  |                           |  |  |  |                                   |
|--|---------------------------|--|--|--|-----------------------------------|
|  | Périmètre de l'opération  |  | Cable électrique basse-tension et coffret  |  | Réseau gaz et coffret             |
|  | Réseau des eaux usées     |  | Alimentation en eau potable et branchement |  | Cable d'éclairage public et foyer |
|  | Réseau des eaux pluviales |  | Branchement téléphone                      |  |                                   |

NOTA : - L'emplacement des branchements et la profondeur indiquée sont figuratifs et devront être vérifiés avant tout projet de construction.  
- L'adaptation de la construction au terrain sera étudiée en tenant compte des différents niveaux après travaux VRD.  
- Les altitudes mentionnées décrivent le terrain naturel avant travaux

**Echelle : 1/250ème**  
dossier : 16.377