

LOT 11

Cadastre : Section BS - n°


Superficie Réelle = 400 m²

Date : 7 avril 2021

PLAN DE SITUATION - Sans Echelle




PLAN D'ENSEMBLE - Sans Echelle

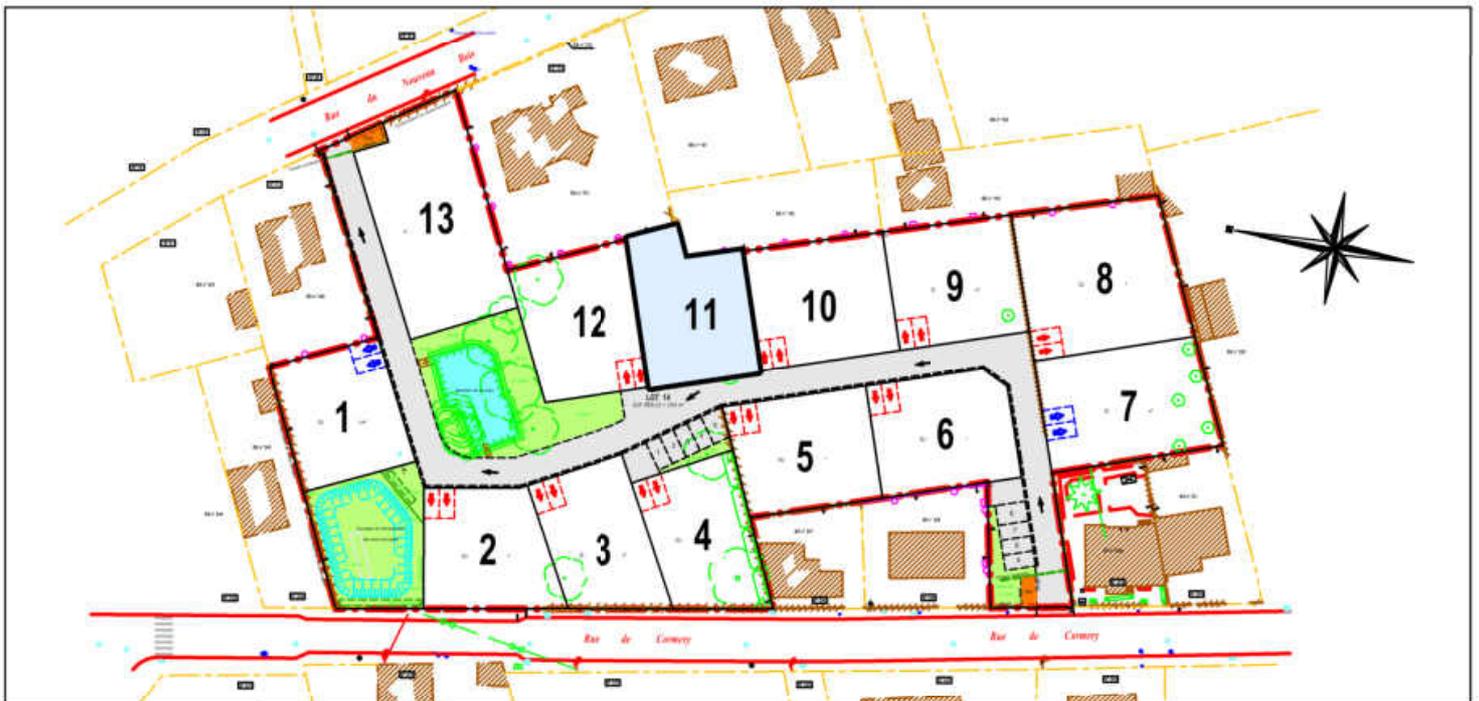



LOT 11 Cadastre : Section BS - n° Superficie Réelle = 400 m² Date : 7 avril 2021

EXTRAIT DU PLAN DE COMPOSITION ET REGLEMENTAIRE



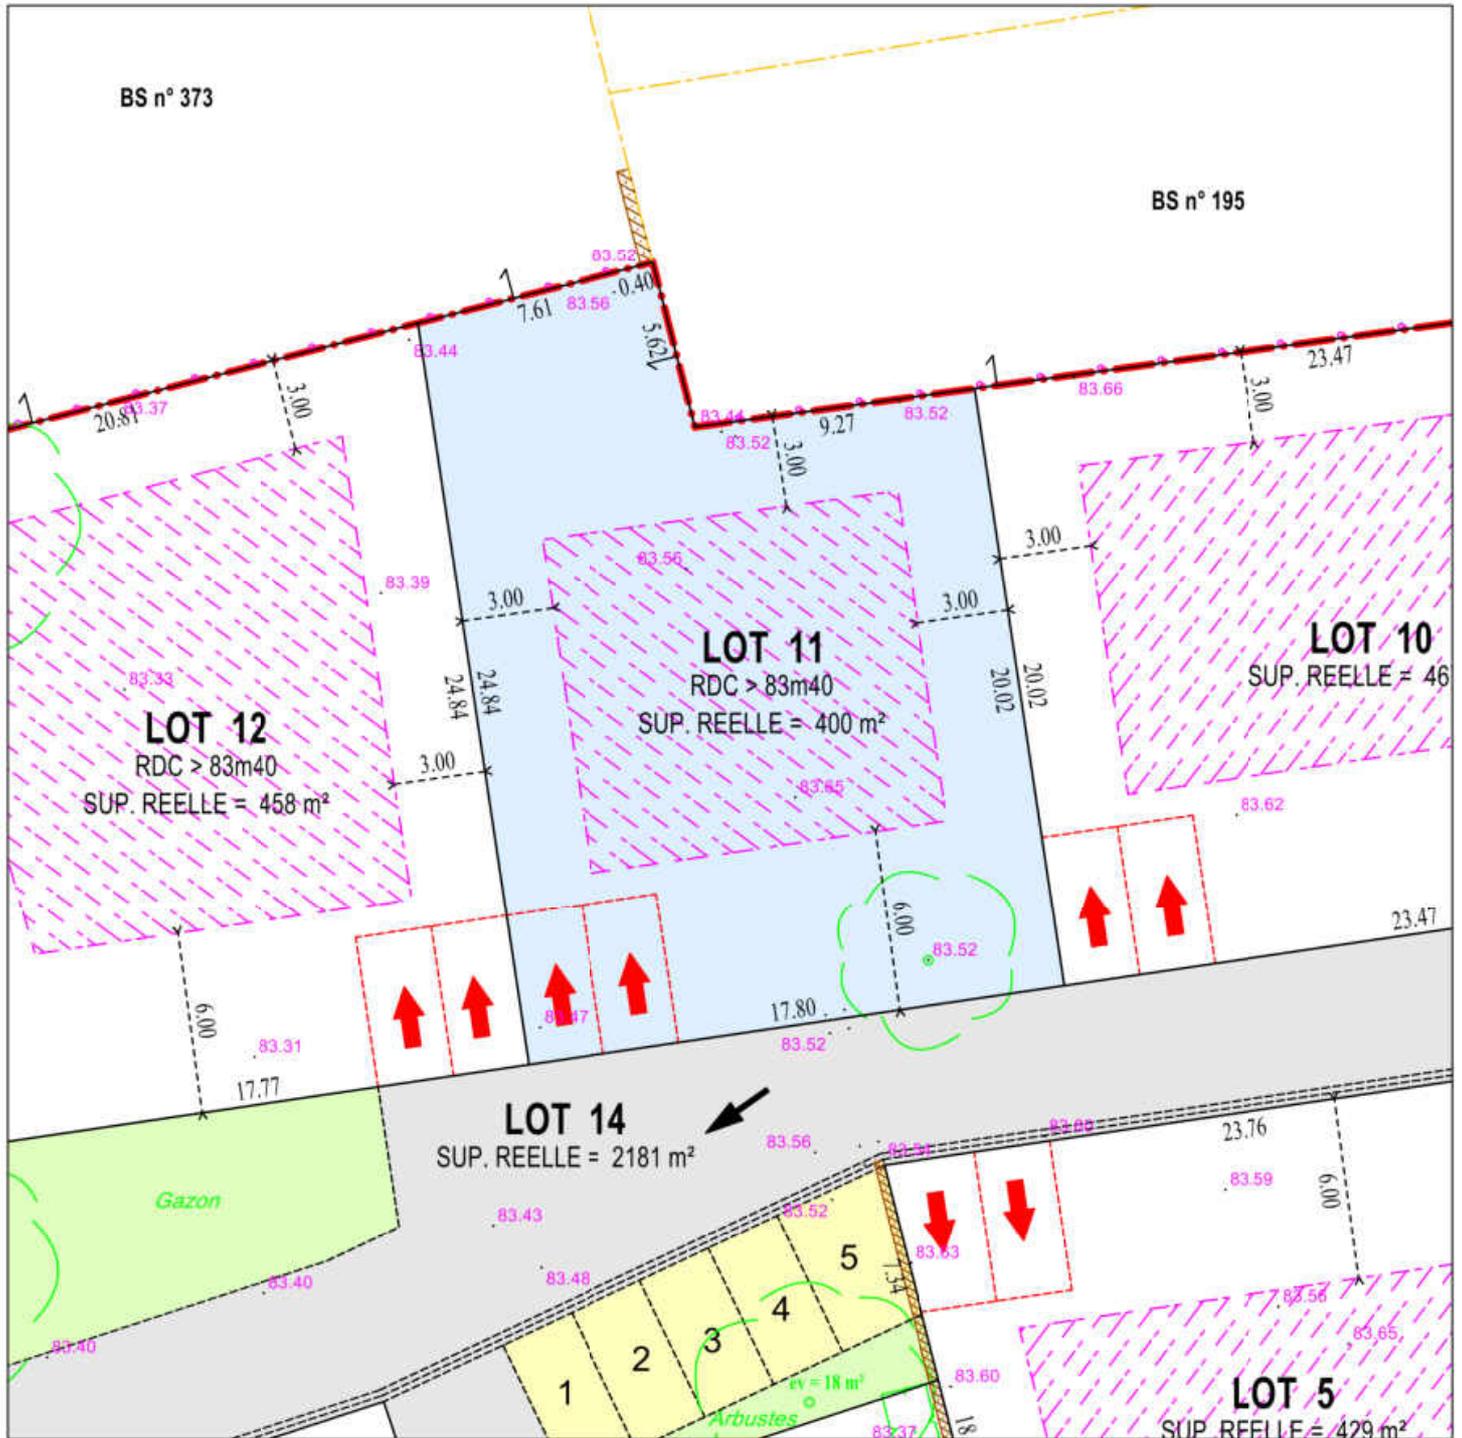


- — — — —** Périmètre du Permis d'aménager
- R > 83m40 = Niveau du RDC doit être supérieur à 83m40 NGF.
- ➔ Accès imposé pour les lots 2 à 6 / 8 à 12
 - Emplacement imposé des 2 places de stationnement de "midi"
 - ➔ Accès libre sur la voie interne pour les lots 1 - 7 et 13
 - Emplacement libre sur cette façade pour les 2 places de stationnement de "midi" (lots 1 et 7)
 - ➔ Respect du sens unique de circulation (entrée Rue de Cormery - sortie Rue du Nouveau Bois)
- Voirie
 - Espaces Verts
 - Ordures Ménagères
 - Parcelle concernée
 - Parkings
- Zones d'implantation obligatoire des constructions
A l'exception des annexes de moins de 15 m²
- 0m 5m 10m
- Echelle : 1/250ème**
dossier : 20.039



LOT 11 Cadastre : Section BS - n° Superficie Réelle = 400 m² Date : 7 avril 2021

EXTRAIT DU PLAN DES VRD

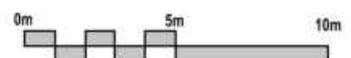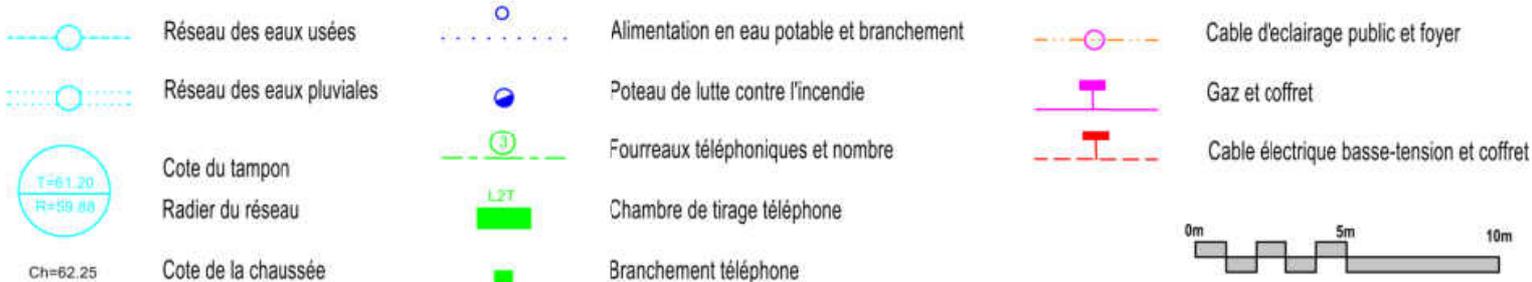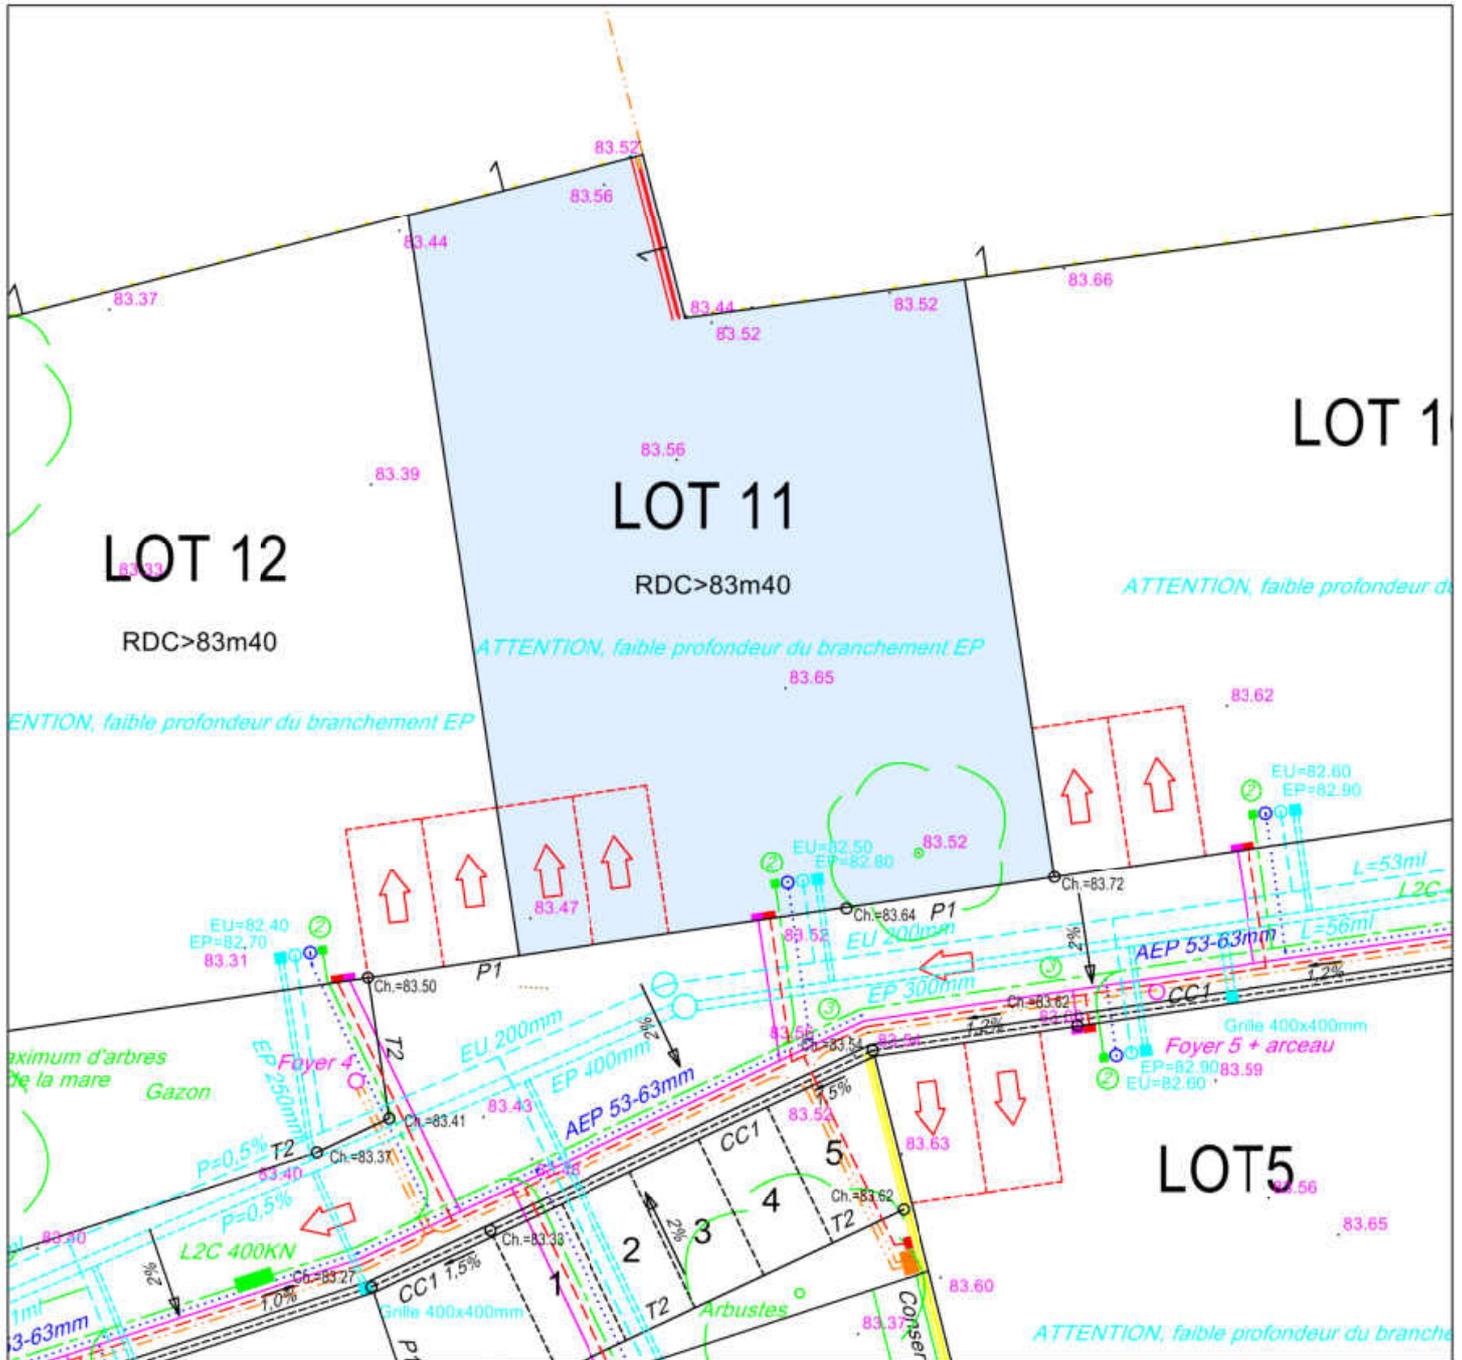

NOTA : - L'emplacement des branchements et la profondeur indiquée sont figuratifs et devront être vérifiés avant tout projet de construction.
- L'adaptation de la construction au terrain sera étudiée en tenant compte des différents niveaux après travaux VRD.
- Les altitudes mentionnées décrivent le terrain naturel avant travaux

Echelle : 1/250ème
dossier : 20.039