








LOT 4

Cadastre : Section BS - n°


Superficie Réelle = 408 m<sup>2</sup>

Date : 7 avril 2021

**EXTRAIT DU PLAN DES VRD**

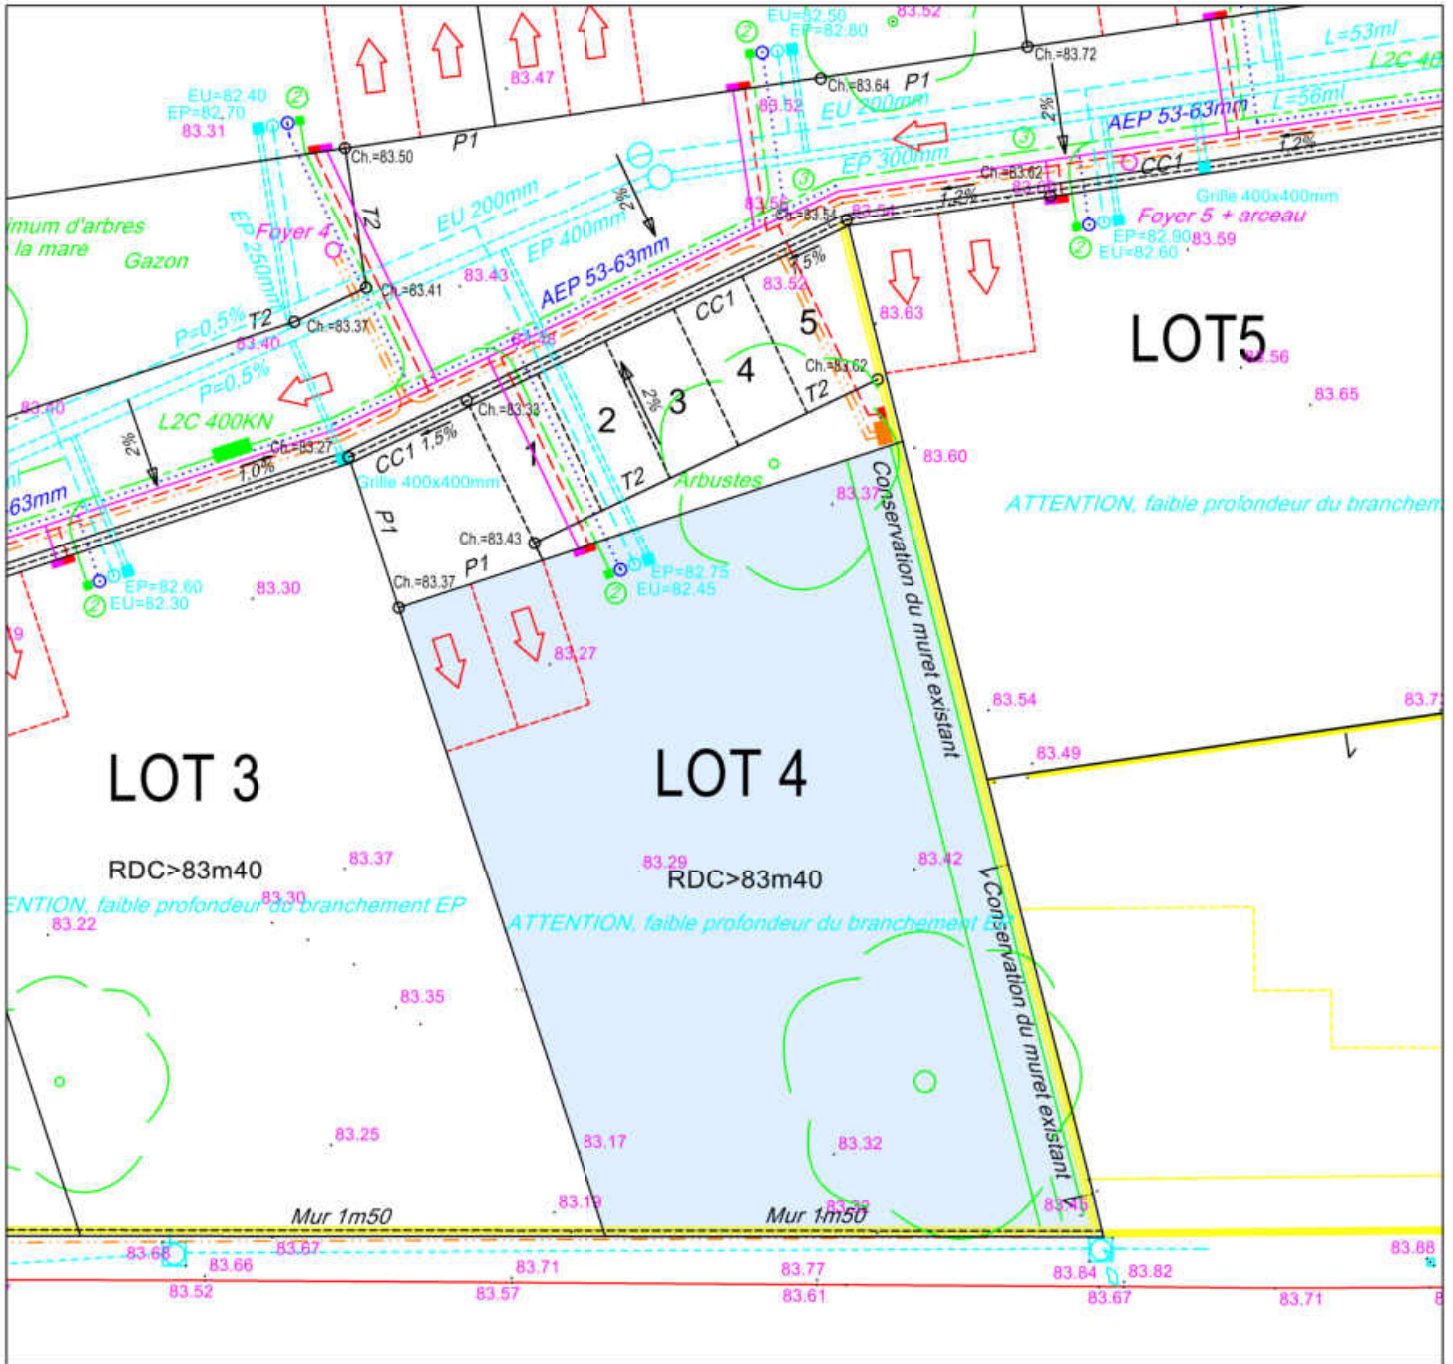

- |          |                                    |  |  |  |   |
|----------|------------------------------------|--|--|--|---|
|          | Réseau des eaux usées              |  | Alimentation en eau potable et branchement |  | Cable d'éclairage public et foyer         |
|          | Réseau des eaux pluviales          |  | Poteau de lutte contre l'incendie          |  | Gaz et coffret                            |
|          | Cote du tampon<br>Radier du réseau |  | Fourreaux téléphoniques et nombre          |  | Cable électrique basse-tension et coffret |
| Ch=62.25 | Cote de la chaussée                |  | L2T<br>Chambre de tirage téléphone         |  |   |
|          |                                    |  | Branchement téléphone                      |  |   |

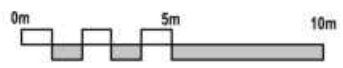

NOTA : - L'emplacement des branchements et la profondeur indiquée sont figuratifs et devront être vérifiés avant tout projet de construction.  
- L'adaptation de la construction au terrain sera étudiée en tenant compte des différents niveaux après travaux VRD.  
- Les altitudes mentionnées décrivent le terrain naturel avant travaux

Echelle : 1/250ème  
dossier : 20.039