

LOT 5

Cadastre : Section BS - n°


Superficie Réelle = 429 m²

Date : 7 avril 2021

PLAN DE SITUATION - Sans Echelle



PLAN D'ENSEMBLE - Sans Echelle

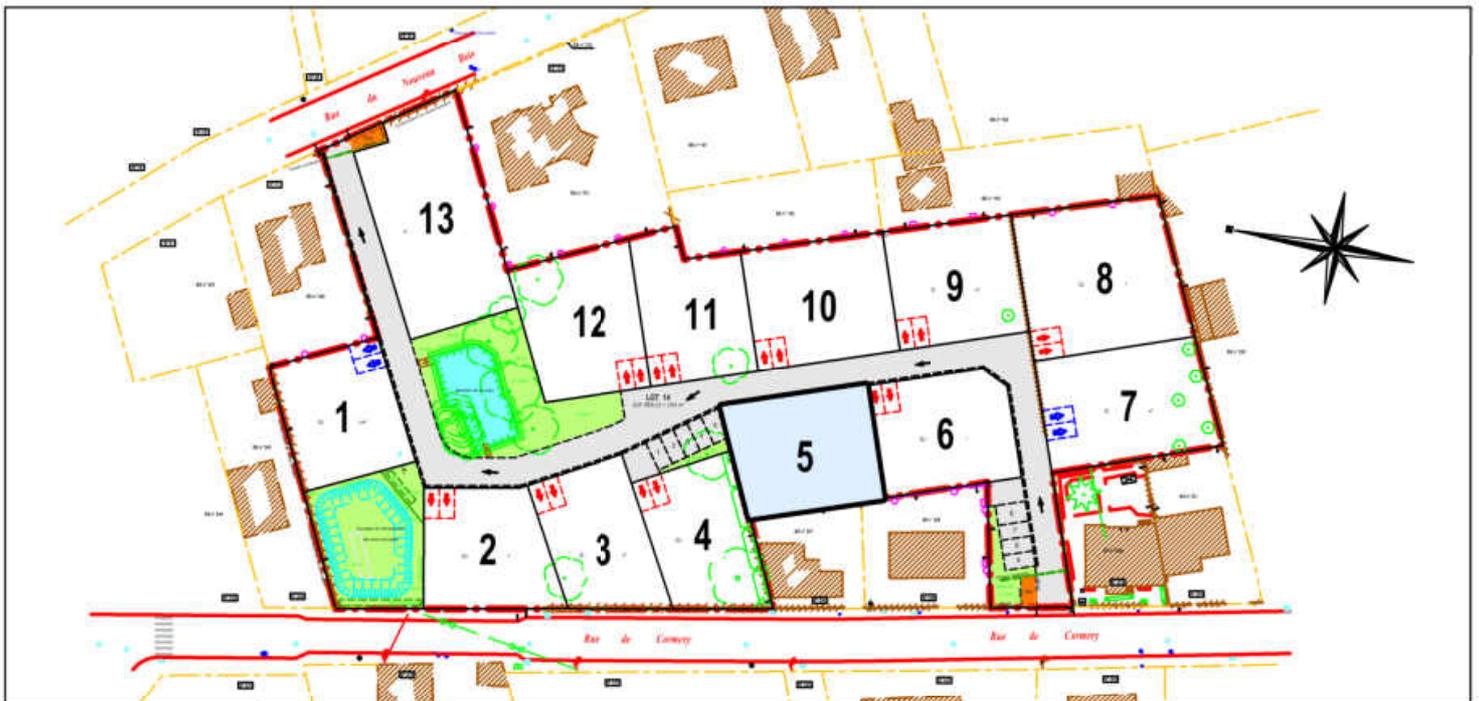






LOT 5

Cadastre : Section BS - n°

Superficie Réelle = 429 m²

Date : 7 avril 2021

EXTRAIT DU PLAN DES VRD

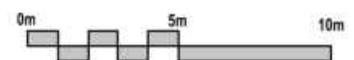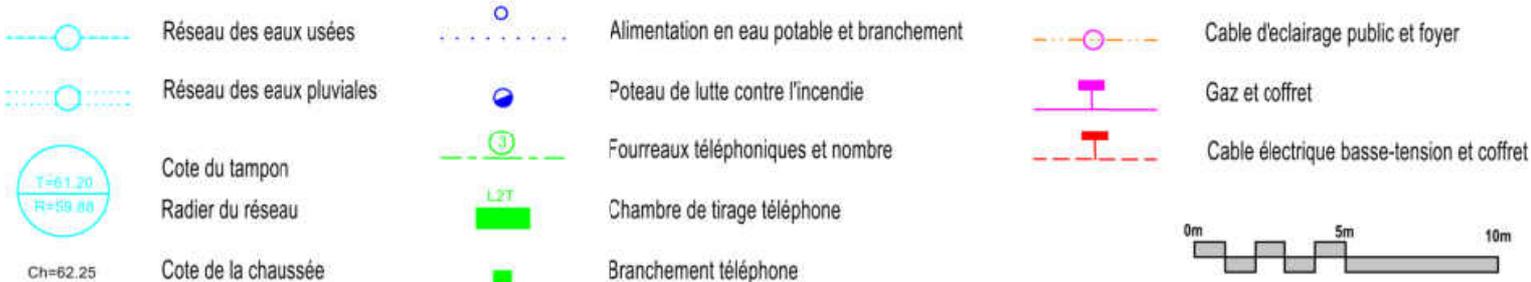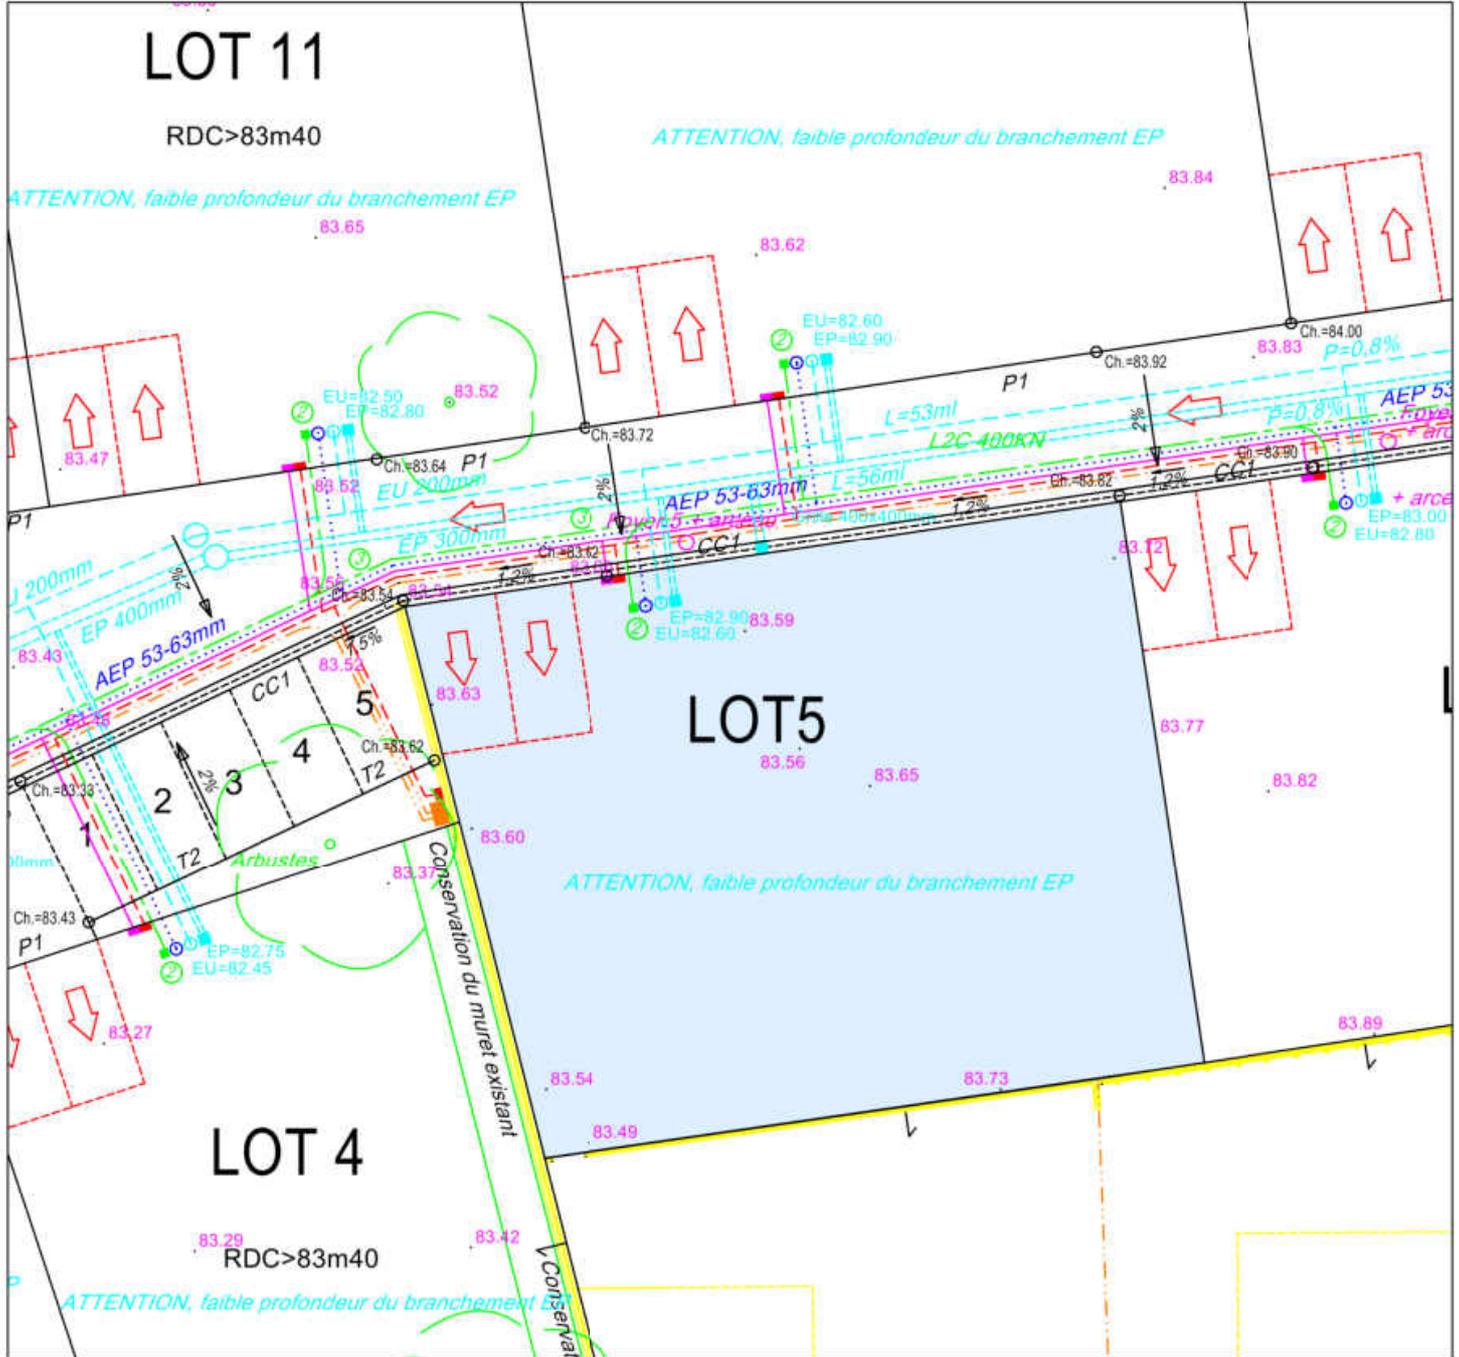

NOTA : - L'emplacement des branchements et la profondeur indiquée sont figuratifs et devront être vérifiés avant tout projet de construction.
- L'adaptation de la construction au terrain sera étudiée en tenant compte des différents niveaux après travaux VRD.
- Les altitudes mentionnées décrivent le terrain naturel avant travaux

Echelle : 1/250ème
dossier : 20.039