


LOT 8

Cadastre : Section BS - n°


Superficie Réelle = 616 m²

Date : 7 avril 2021

PLAN DE SITUATION - Sans Echelle

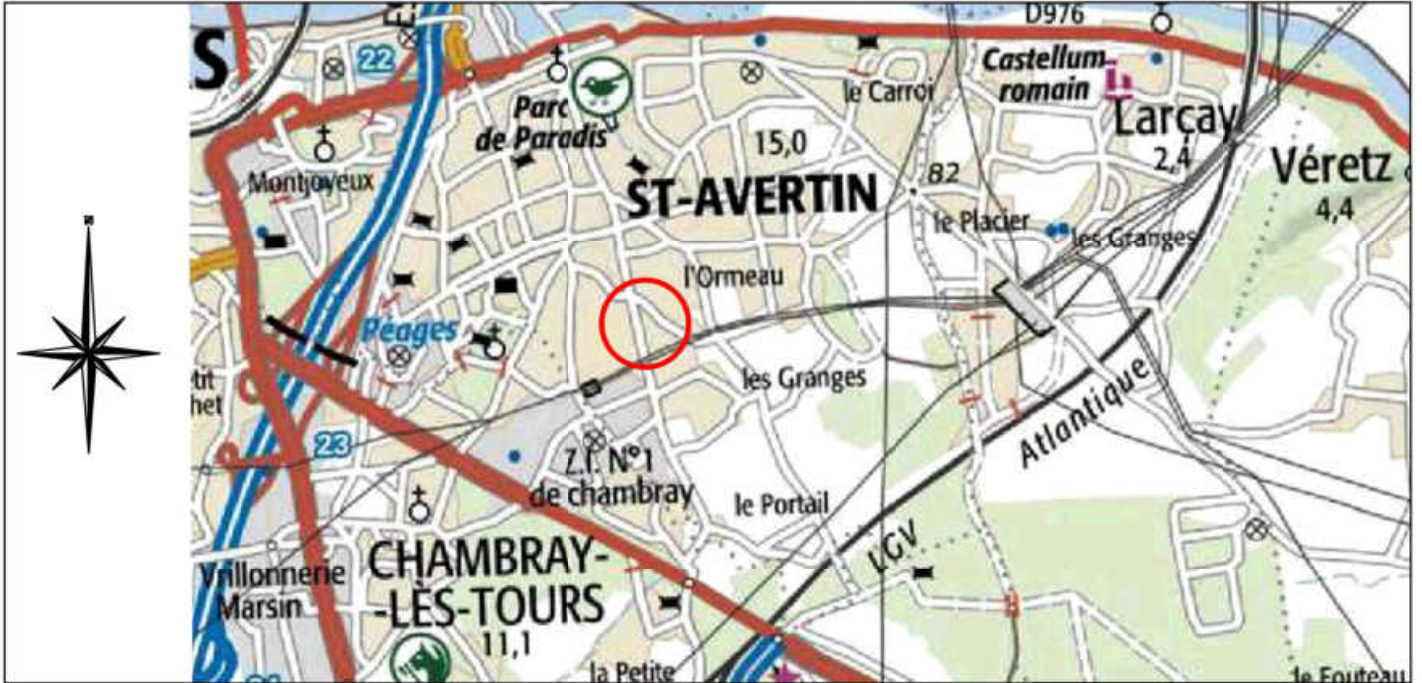

PLAN D'ENSEMBLE - Sans Echelle

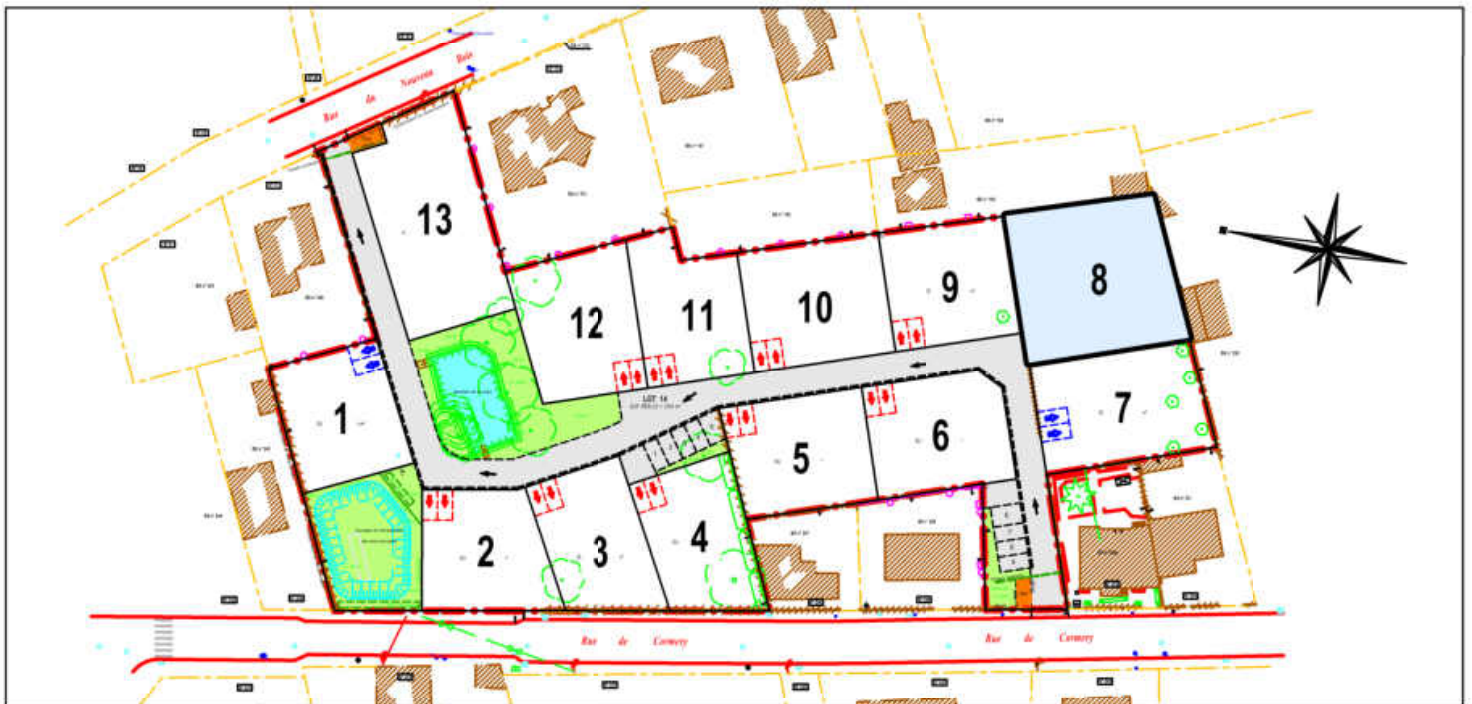




LOT 8

Cadastre : Section BS - n°

Superficie Réelle = 616 m²

Date : 7 avril 2021

EXTRAIT DU PLAN DE COMPOSITION ET REGLEMENTAIRE

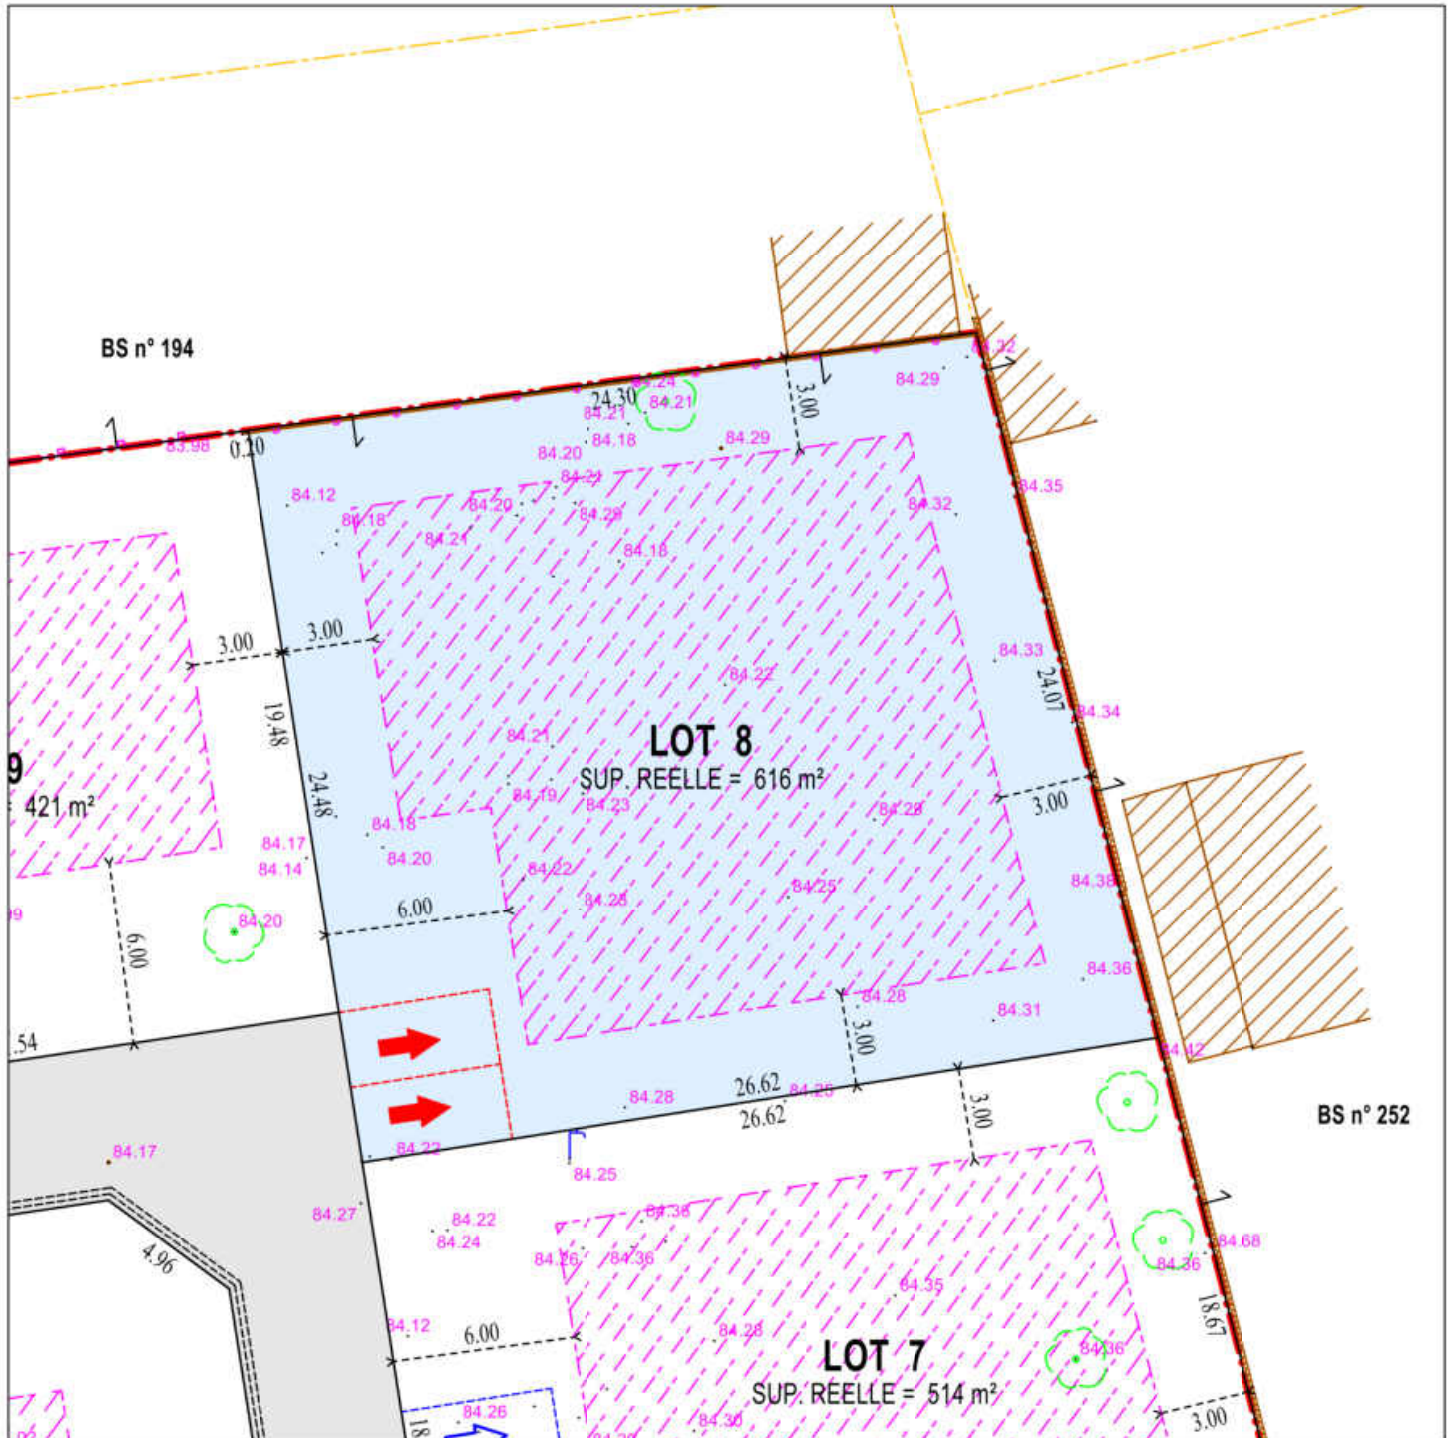

— — — — — Périmètre du Permis d'aménager

R > 83m40 = Niveau du RDC doit être supérieur à 83m40 NGF.

➔ Accès imposé pour les lots 2 à 6 / 8 à 12

▭ Emplacement imposé des 2 places de stationnement de "midi"

➔ Accès libre sur la voie interne pour les lots 1 - 7 et 13

▭ Emplacement libre sur cette façade pour les 2 places de stationnement de "midi" (lots 1 et 7)

➔ Respect du sens unique de circulation (entrée Rue de Cormery - sortie Rue du Nouveau Bois)

▨ Zones d'implantation obligatoire des constructions
A l'exception des annexes de moins de 15 m²


▭ Voirie

▭ Espaces Verts

▭ Ordures Ménagères

▭ Parcelle concernée

▭ Parkings

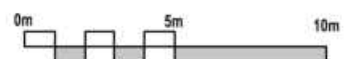

Echelle : 1/250ème

dossier : 20.039




LOT 8

Cadastre : Section BS - n°


Superficie Réelle = 616 m²

Date : 7 avril 2021

EXTRAIT DU PLAN DES VRD

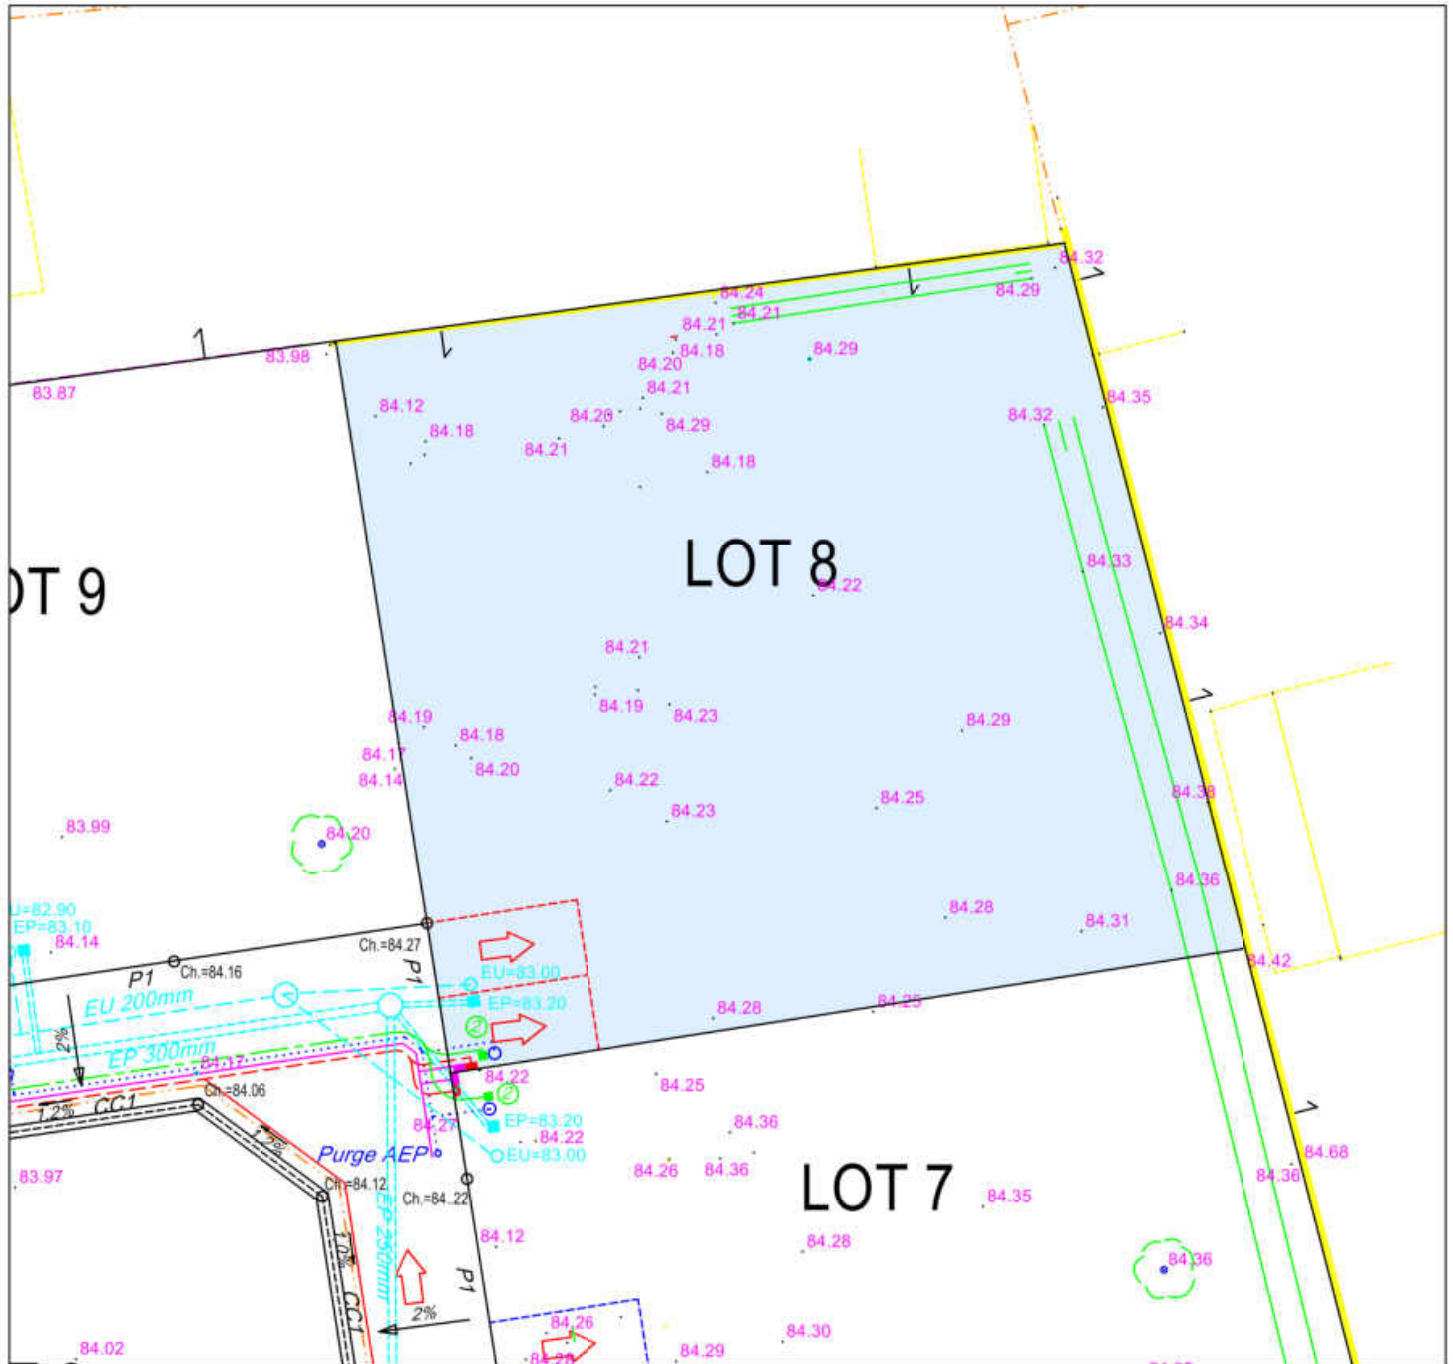

	Réseau des eaux usées		Alimentation en eau potable et branchement		Cable d'éclairage public et foyer
	Réseau des eaux pluviales		Poteau de lutte contre l'incendie		Gaz et coffret
	Cote du tampon Radier du réseau		Fourreaux téléphoniques et nombre		Cable électrique basse-tension et coffret
	Cote de la chaussée		Chambre de tirage téléphone		
			Branchement téléphone		

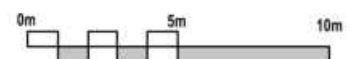

NOTA : - L'emplacement des branchements et la profondeur indiquée sont figuratifs et devront être vérifiés avant tout projet de construction.
- L'adaptation de la construction au terrain sera étudiée en tenant compte des différents niveaux après travaux VRD.
- Les altitudes mentionnées décrivent le terrain naturel avant travaux

Echelle : 1/250ème
dossier : 20.039