

LOT 9

Cadastre : Section BS - n°


Superficie Réelle = 421 m<sup>2</sup>

Date : 7 avril 2021

## PLAN DE SITUATION - Sans Echelle



## PLAN D'ENSEMBLE - Sans Echelle

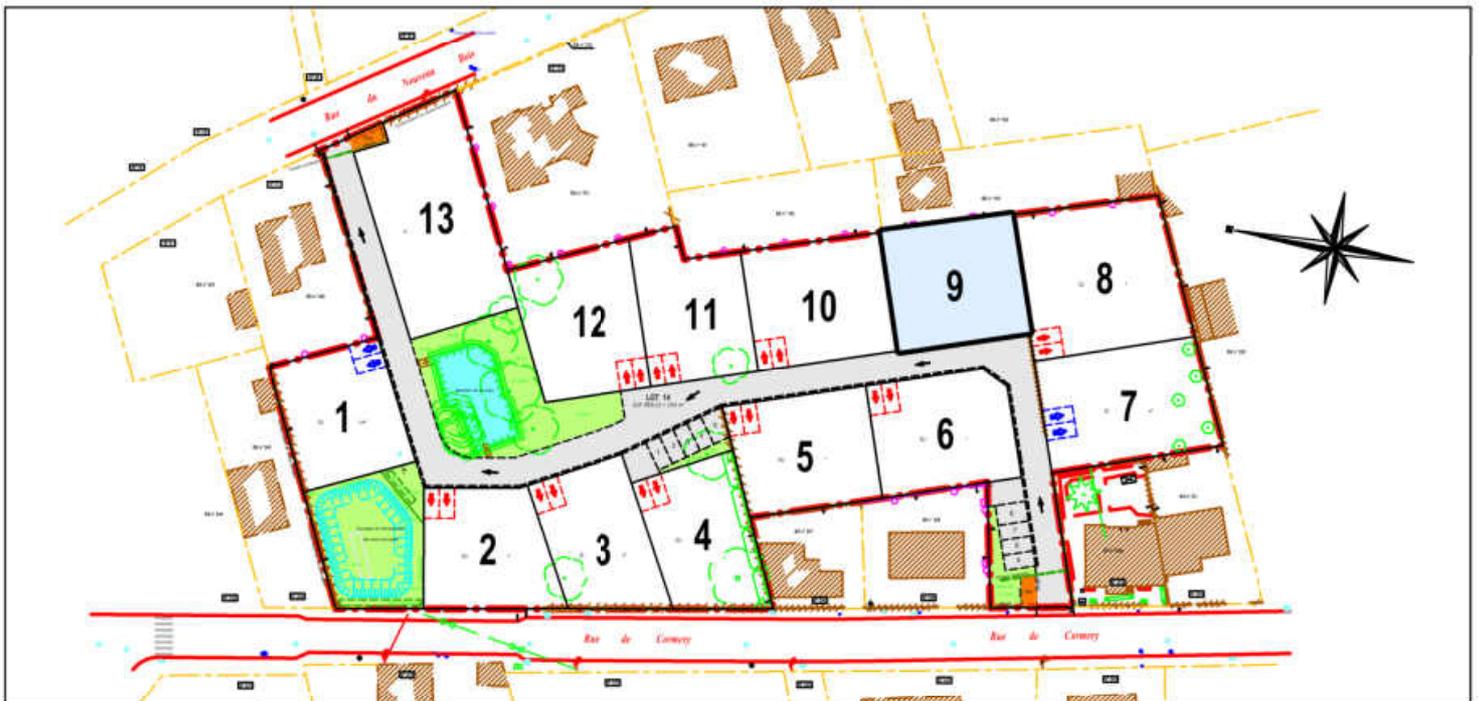




LOT 9

Cadastre : Section BS - n°

Superficie Réelle = 421 m<sup>2</sup>

Date : 7 avril 2021

**EXTRAIT DU PLAN DE COMPOSITION ET REGLEMENTAIRE**

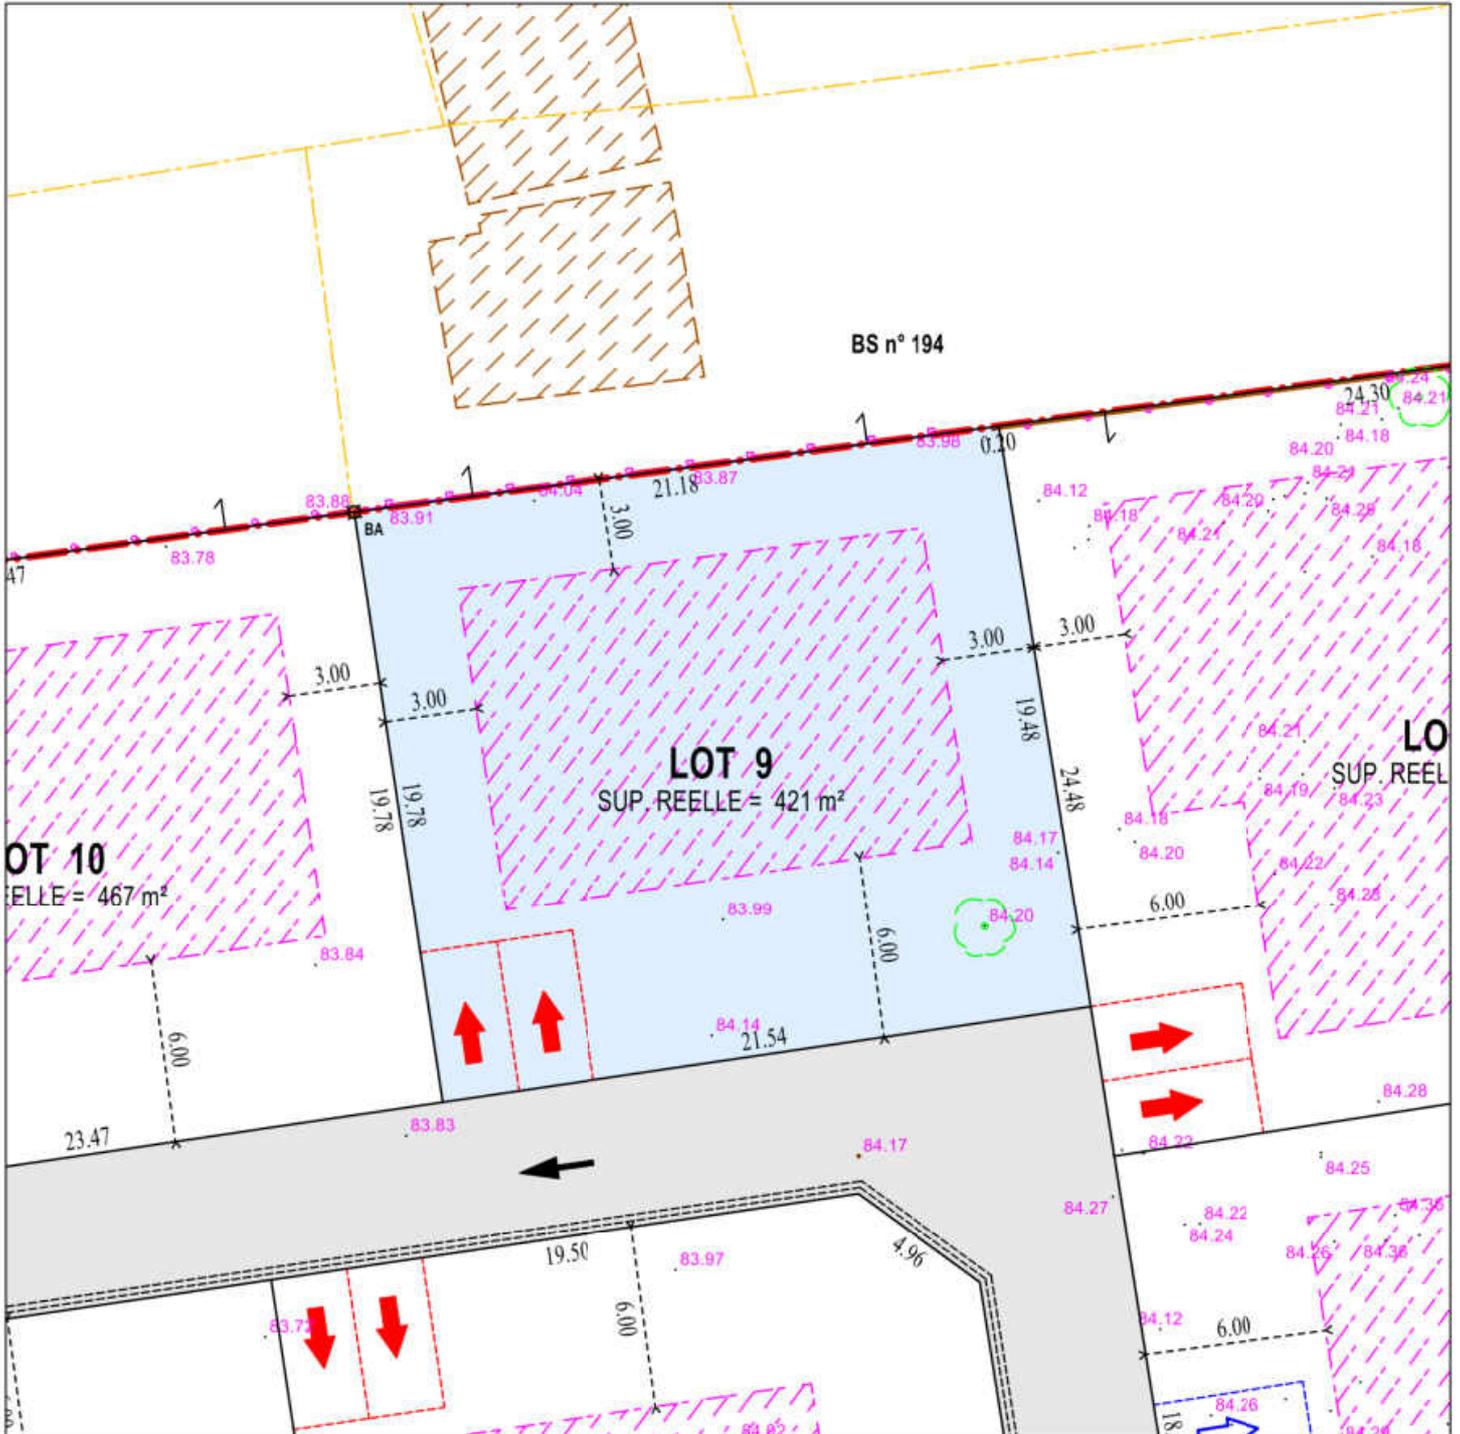

—●—●—● Périmètre du Permis d'aménager

R > 83m40 = Niveau du RDC doit être supérieur à 83m40 NGF.

➔ Accès imposé pour les lots 2 à 6 / 8 à 12

⊠ Emplacement imposé des 2 places de stationnement de "midi"

➔ Accès libre sur la voie interne pour les lots 1 - 7 et 13

⊠ Emplacement libre sur cette façade pour les 2 places de stationnement de "midi" (lots 1 et 7)

➔ Respect du sens unique de circulation (entrée Rue de Cormery - sortie Rue du Nouveau Bois)

▨ Zones d'implantation obligatoire des constructions A l'exception des annexes de moins de 15 m<sup>2</sup>


■ Voirie

■ Espaces Verts

■ Ordures Ménagères

■ Parcelle concernée

■ Parkings

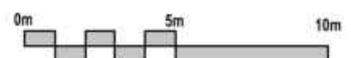

Echelle : 1/250ème

dossier : 20.039






LOT 9

Cadastre : Section BS - n°

Superficie Réelle = 421 m<sup>2</sup>

Date : 7 avril 2021

**EXTRAIT DU PLAN DES VRD**

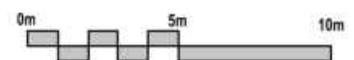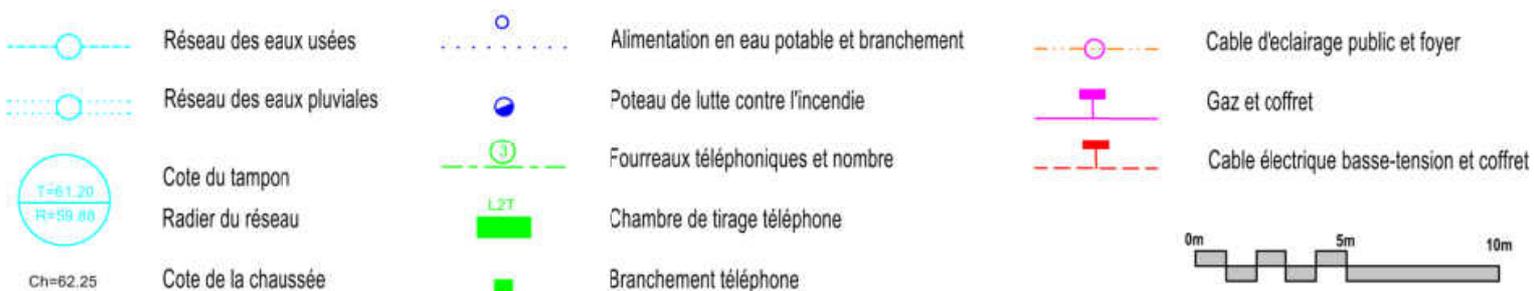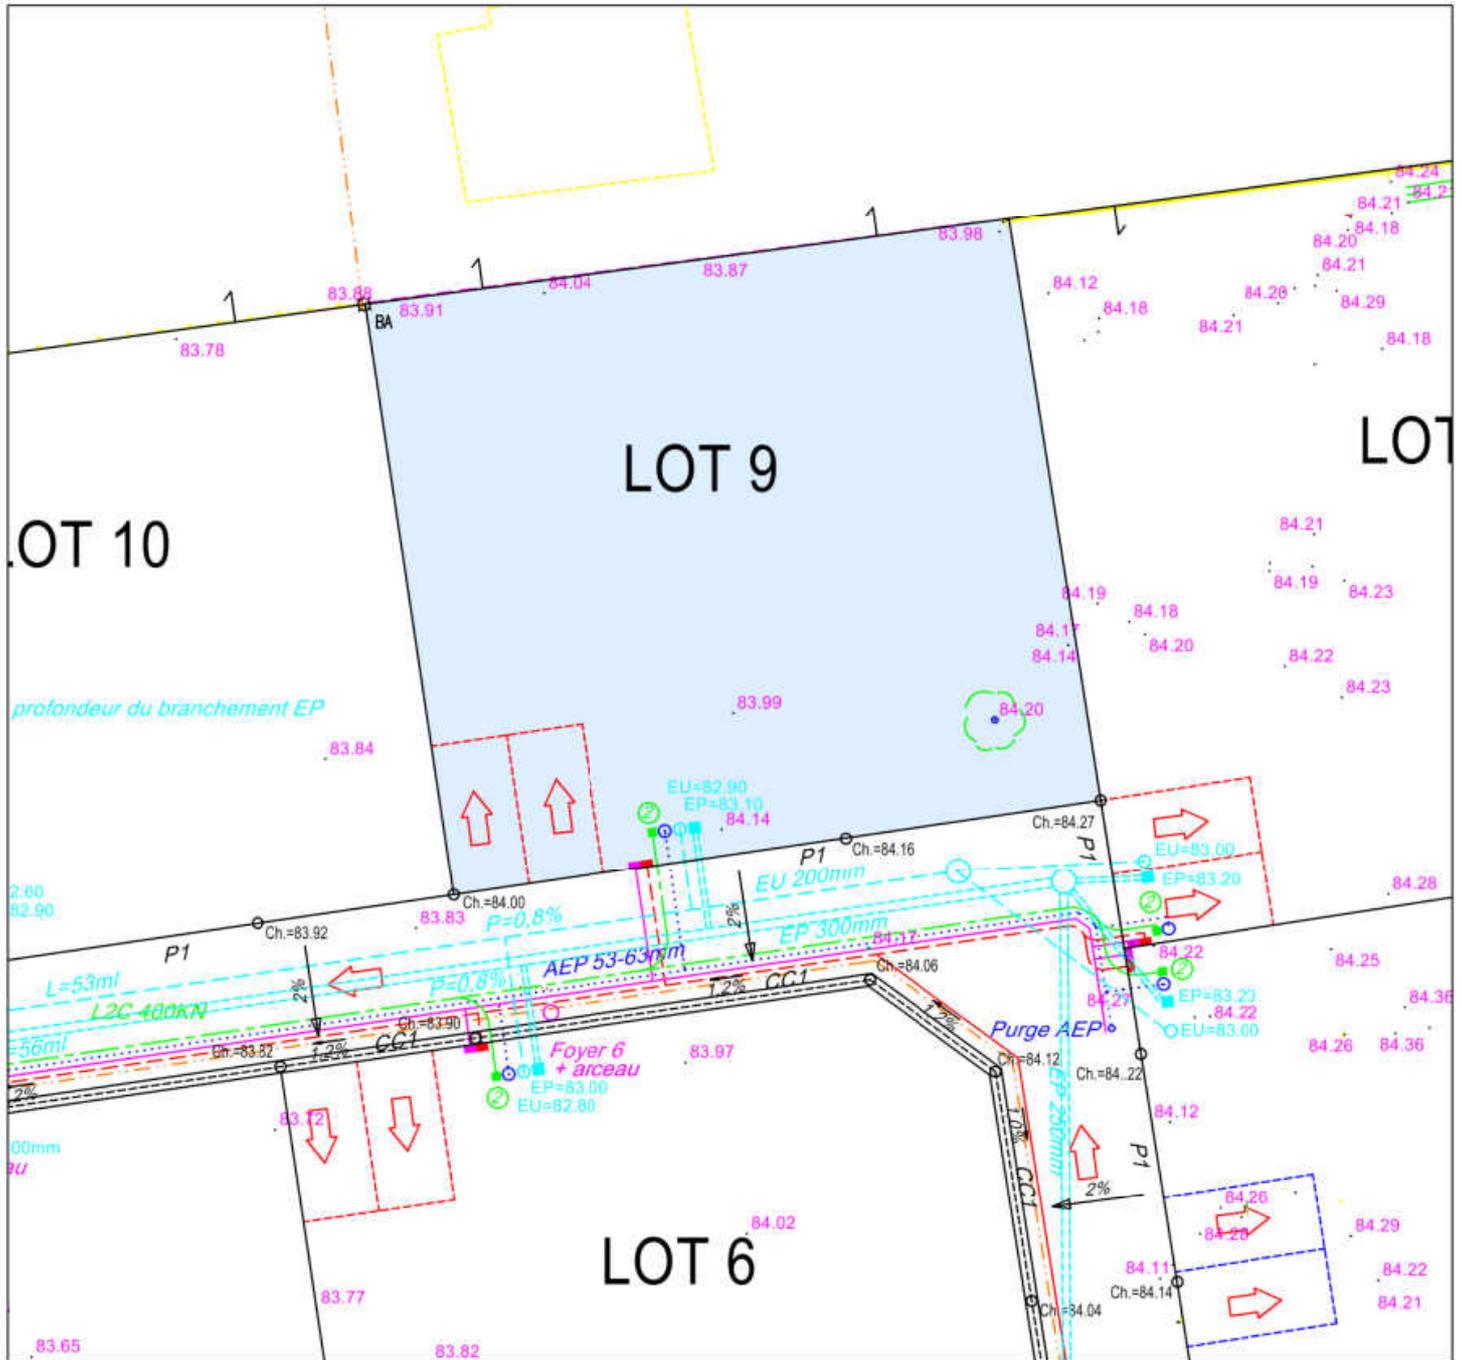

NOTA : - L'emplacement des branchements et la profondeur indiquée sont figuratifs et devront être vérifiés avant tout projet de construction.  
- L'adaptation de la construction au terrain sera étudiée en tenant compte des différents niveaux après travaux VRD.  
- Les altitudes mentionnées décrivent le terrain naturel avant travaux

Echelle : 1/250ème  
dossier : 20.039