

103, Rue d'Amboise - TOURS




**RDC - 1er
Logement n°1 - Bâtiment A
T2**

Pièce principale	14.6 m ²
Cuisine	3.3 m ²
Chambre avec placard	14.9 m ²
Salle d'eau avec W.C.	3.6 m ²
SURFACE HABITABLE	36.4 m²
Droit de jouissance exclusif au jardin n°1	26 m ² env.
SURFACE EXTERIEURE	26 m² env.
Hauteur sous plafond inférieure à 1.80m	1.1 m ²
SURFACE NON HABITABLE	1.1 m²



Date : 17 mai 2021

Indice : A

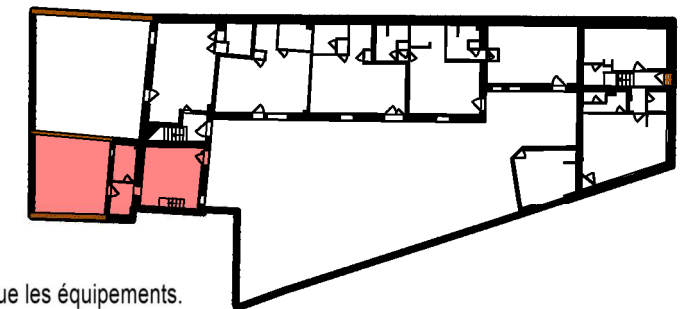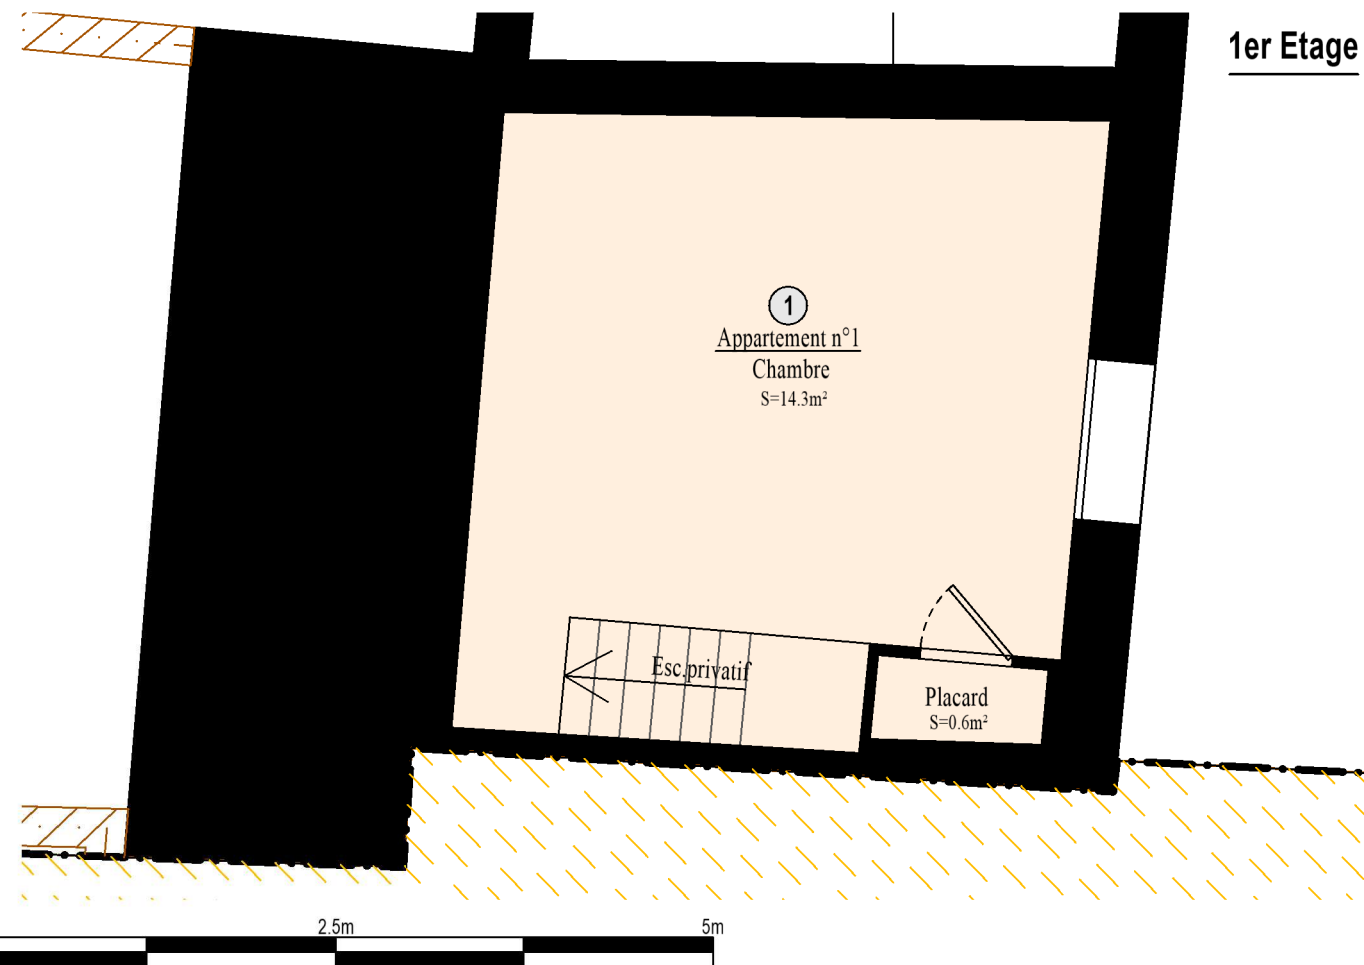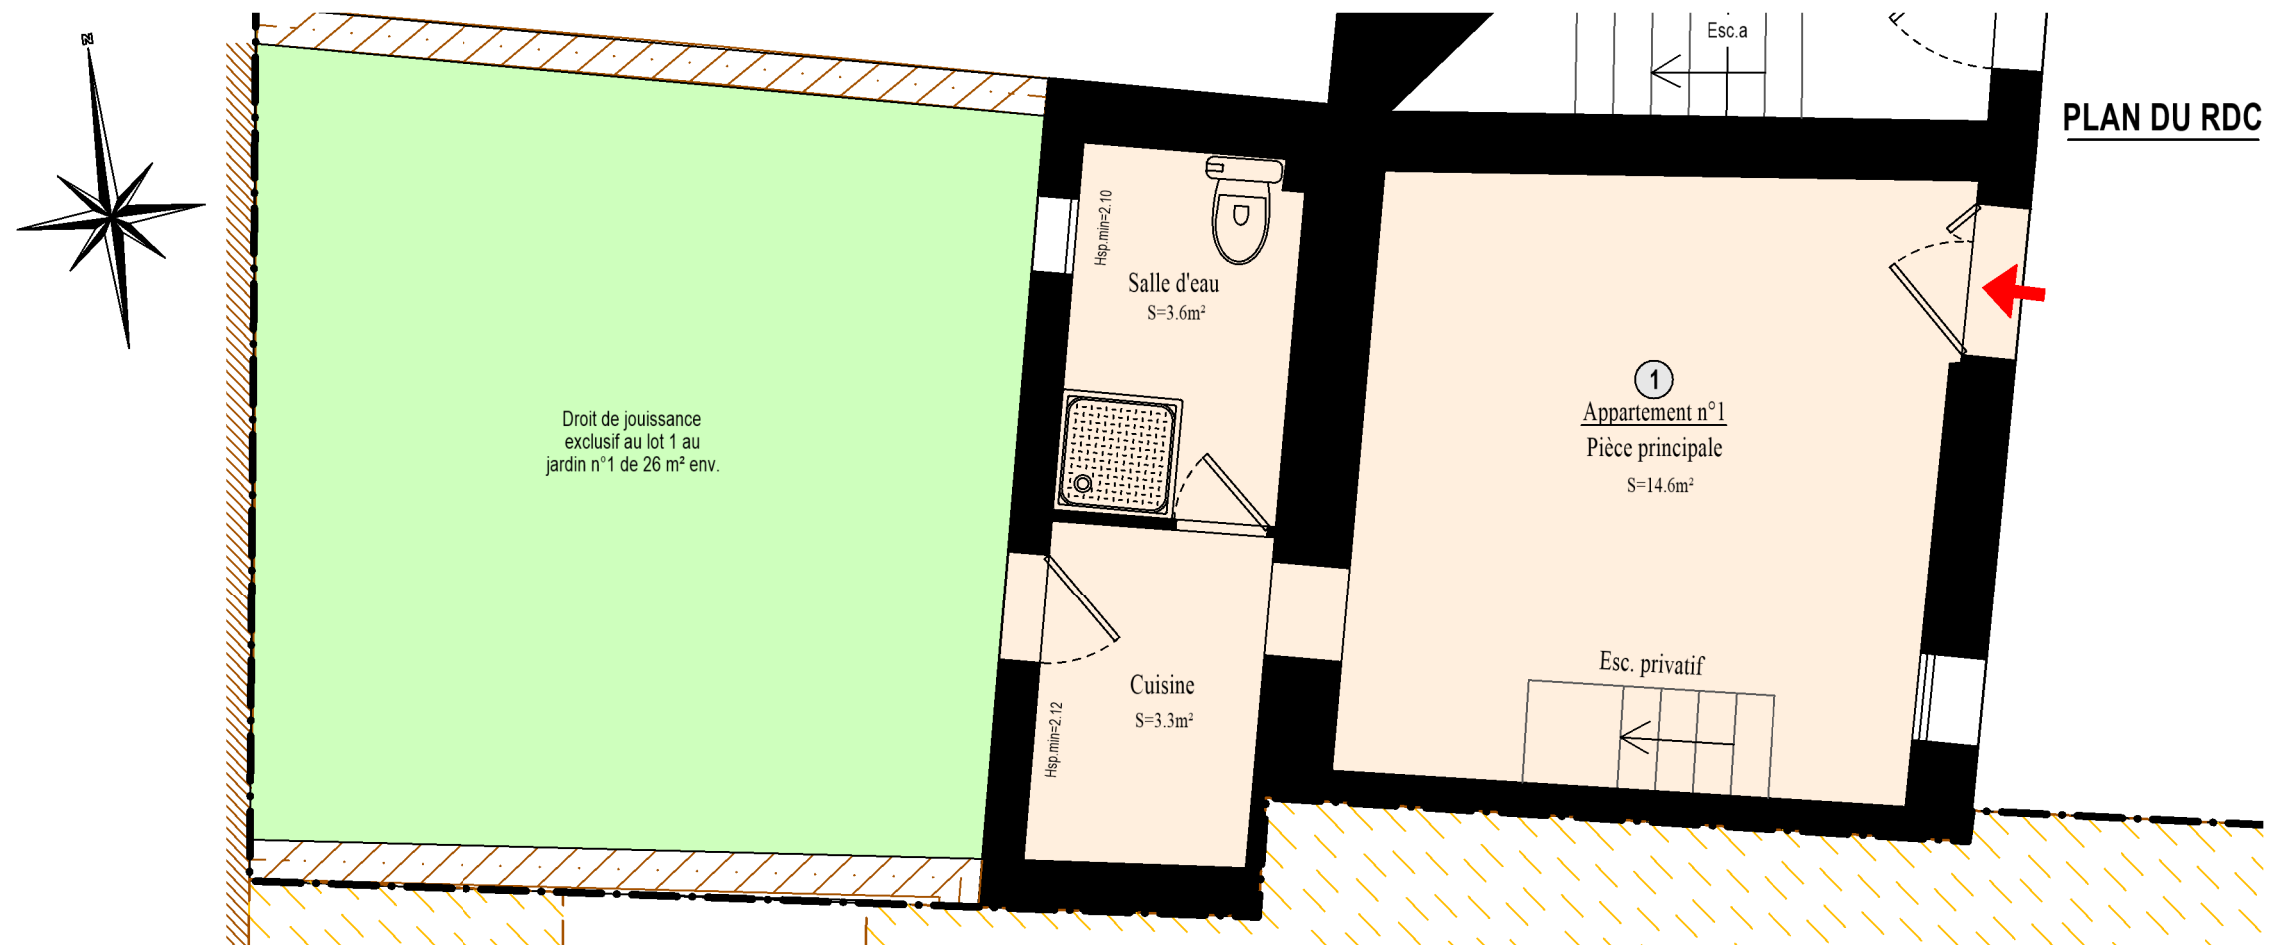

Des modifications sont susceptibles d'être apportées à ce plan en fonction des nécessités techniques de la réalisation, tant en ce qui concerne les dimensions libres que les équipements.
Les surfaces indiquées sont approximatives et pourront varier dans la limite de 5%.
Les retombées, soffites, faux-plafonds ainsi que les emplacements des équipements électriques et sanitaires ne sont pas tous figurés, ou le sont à titre indicatif.

Document non contractuel