
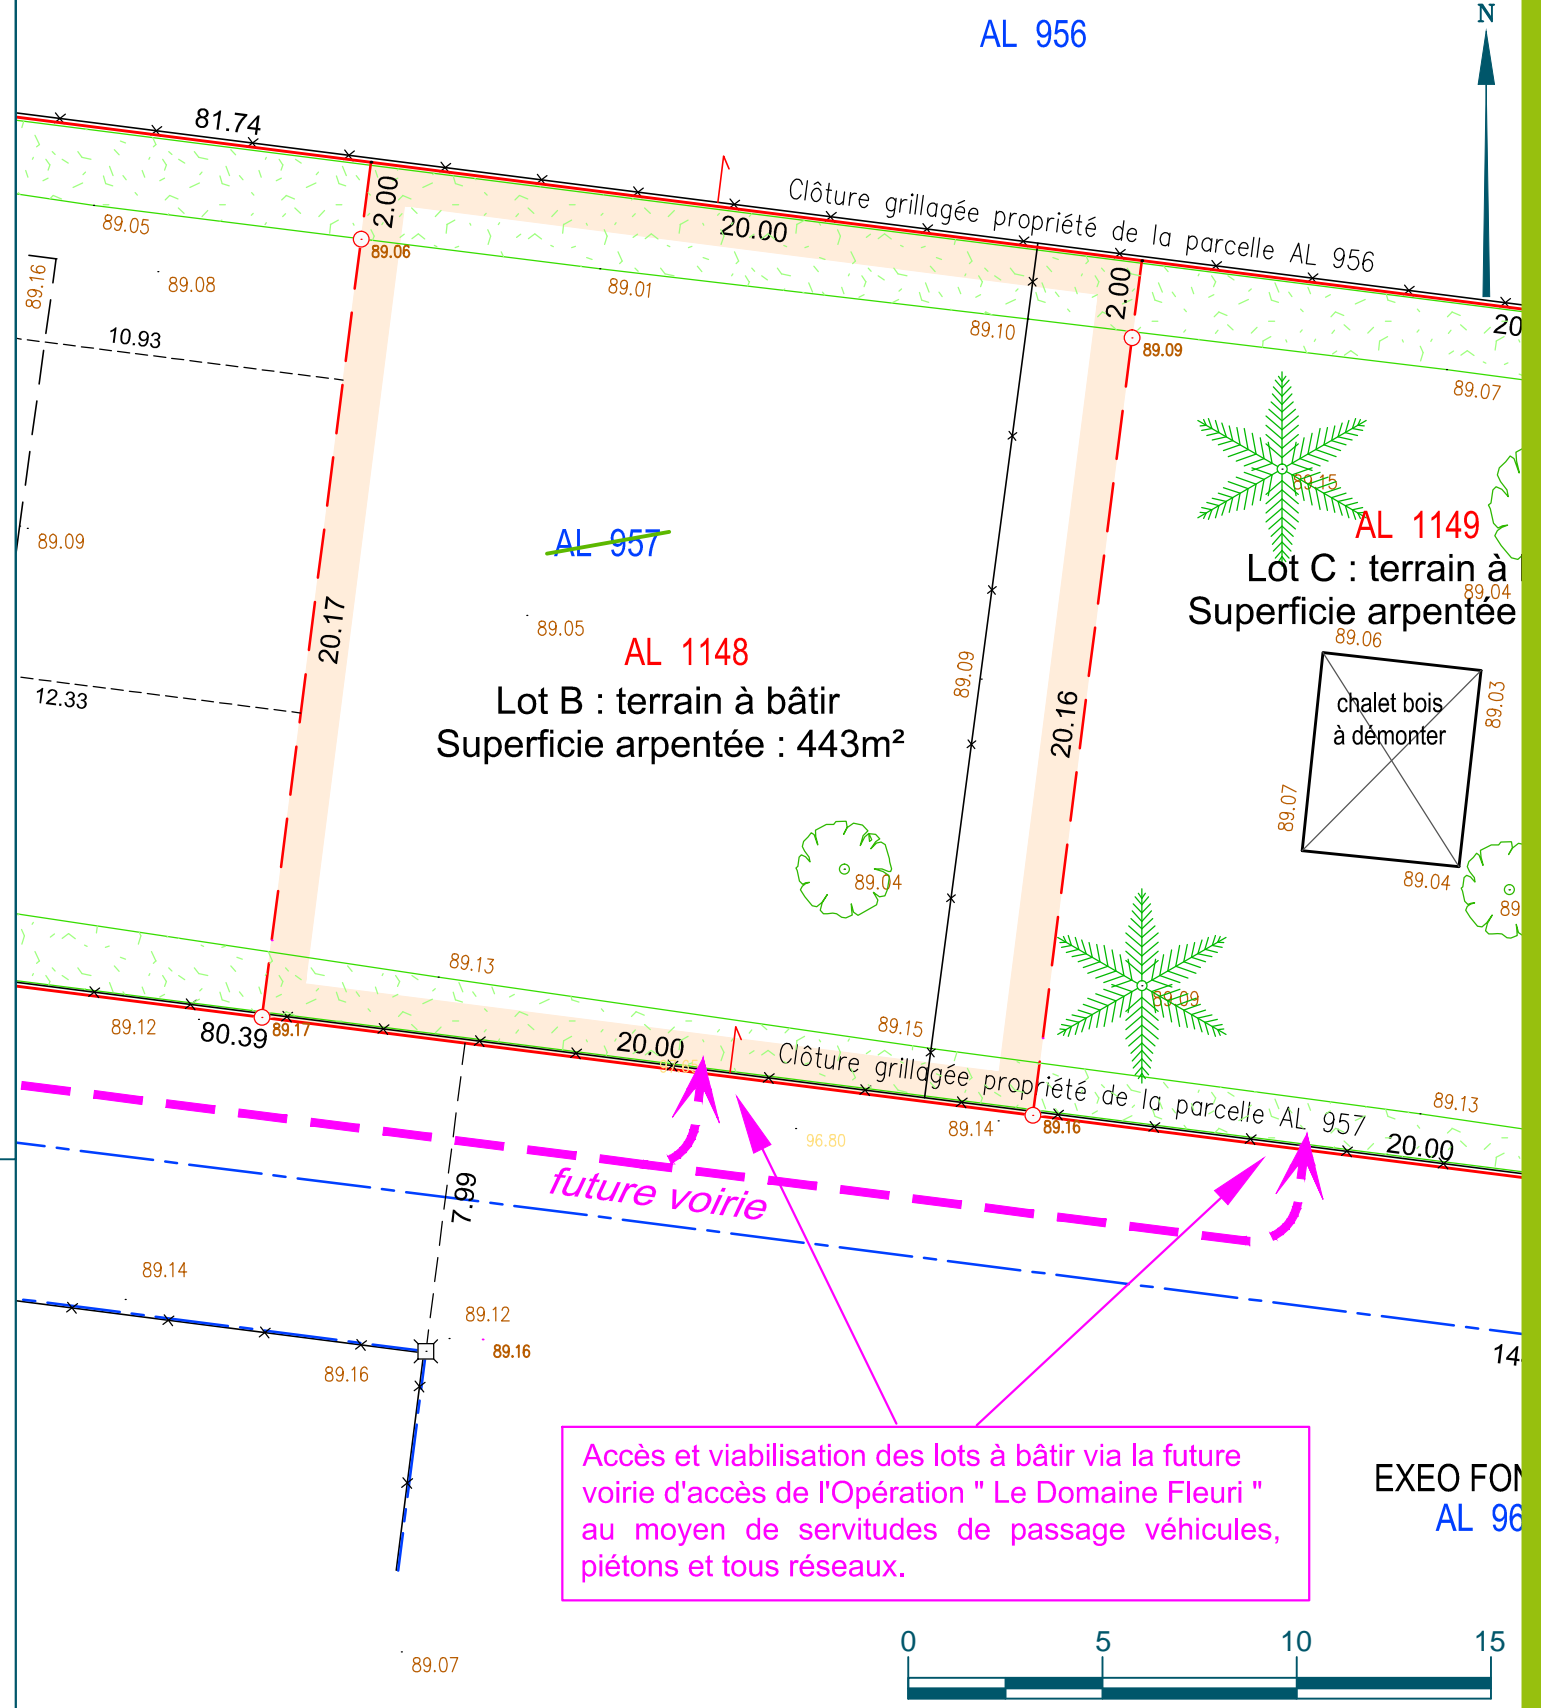


SCHEMA DE REPERAGE DES LOTS
(sans échelle)

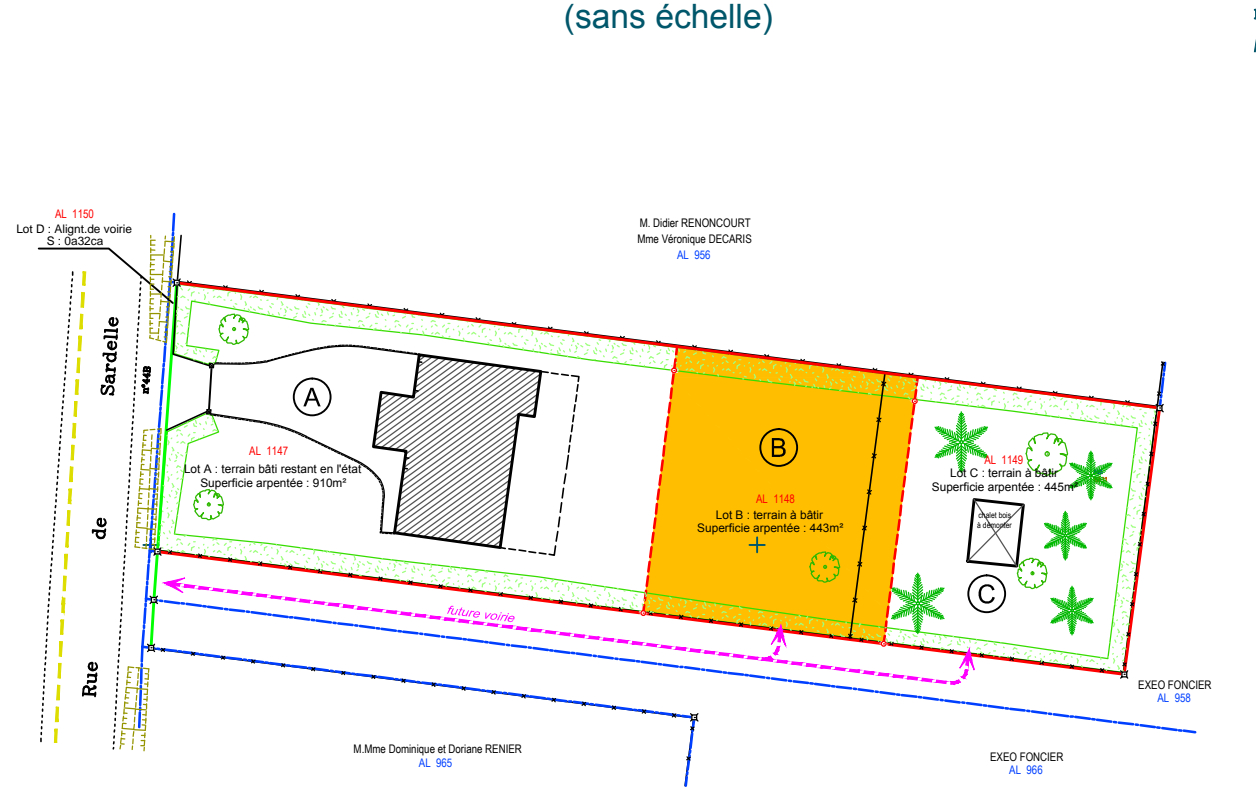

LEGENDE

- Adaptation du plan cadastral
- Limite de propriété
- Limite de division
- Bornes nouvelles
- Bornes anciennes
- Signes d'appartenance de clôtures :
privatif, mitoyen
- Végétation :**
- Haies
- Arbres feuillus
- Conifères

Le présent "Plan de vente individuel" est un extrait du "Plan de bornage et de division" en date du 08/01/2021.

L'adaptation de la construction au terrain sera étudiée en tenant compte des différents niveaux du terrain naturel.

Accès et viabilisation des lots à bâtir via la future voirie d'accès de l'Opération " Le Domaine Fleuri " au moyen de servitudes de passage véhicules, piétons et tous réseaux.